



HAL 6

TECHNISCH PLAN

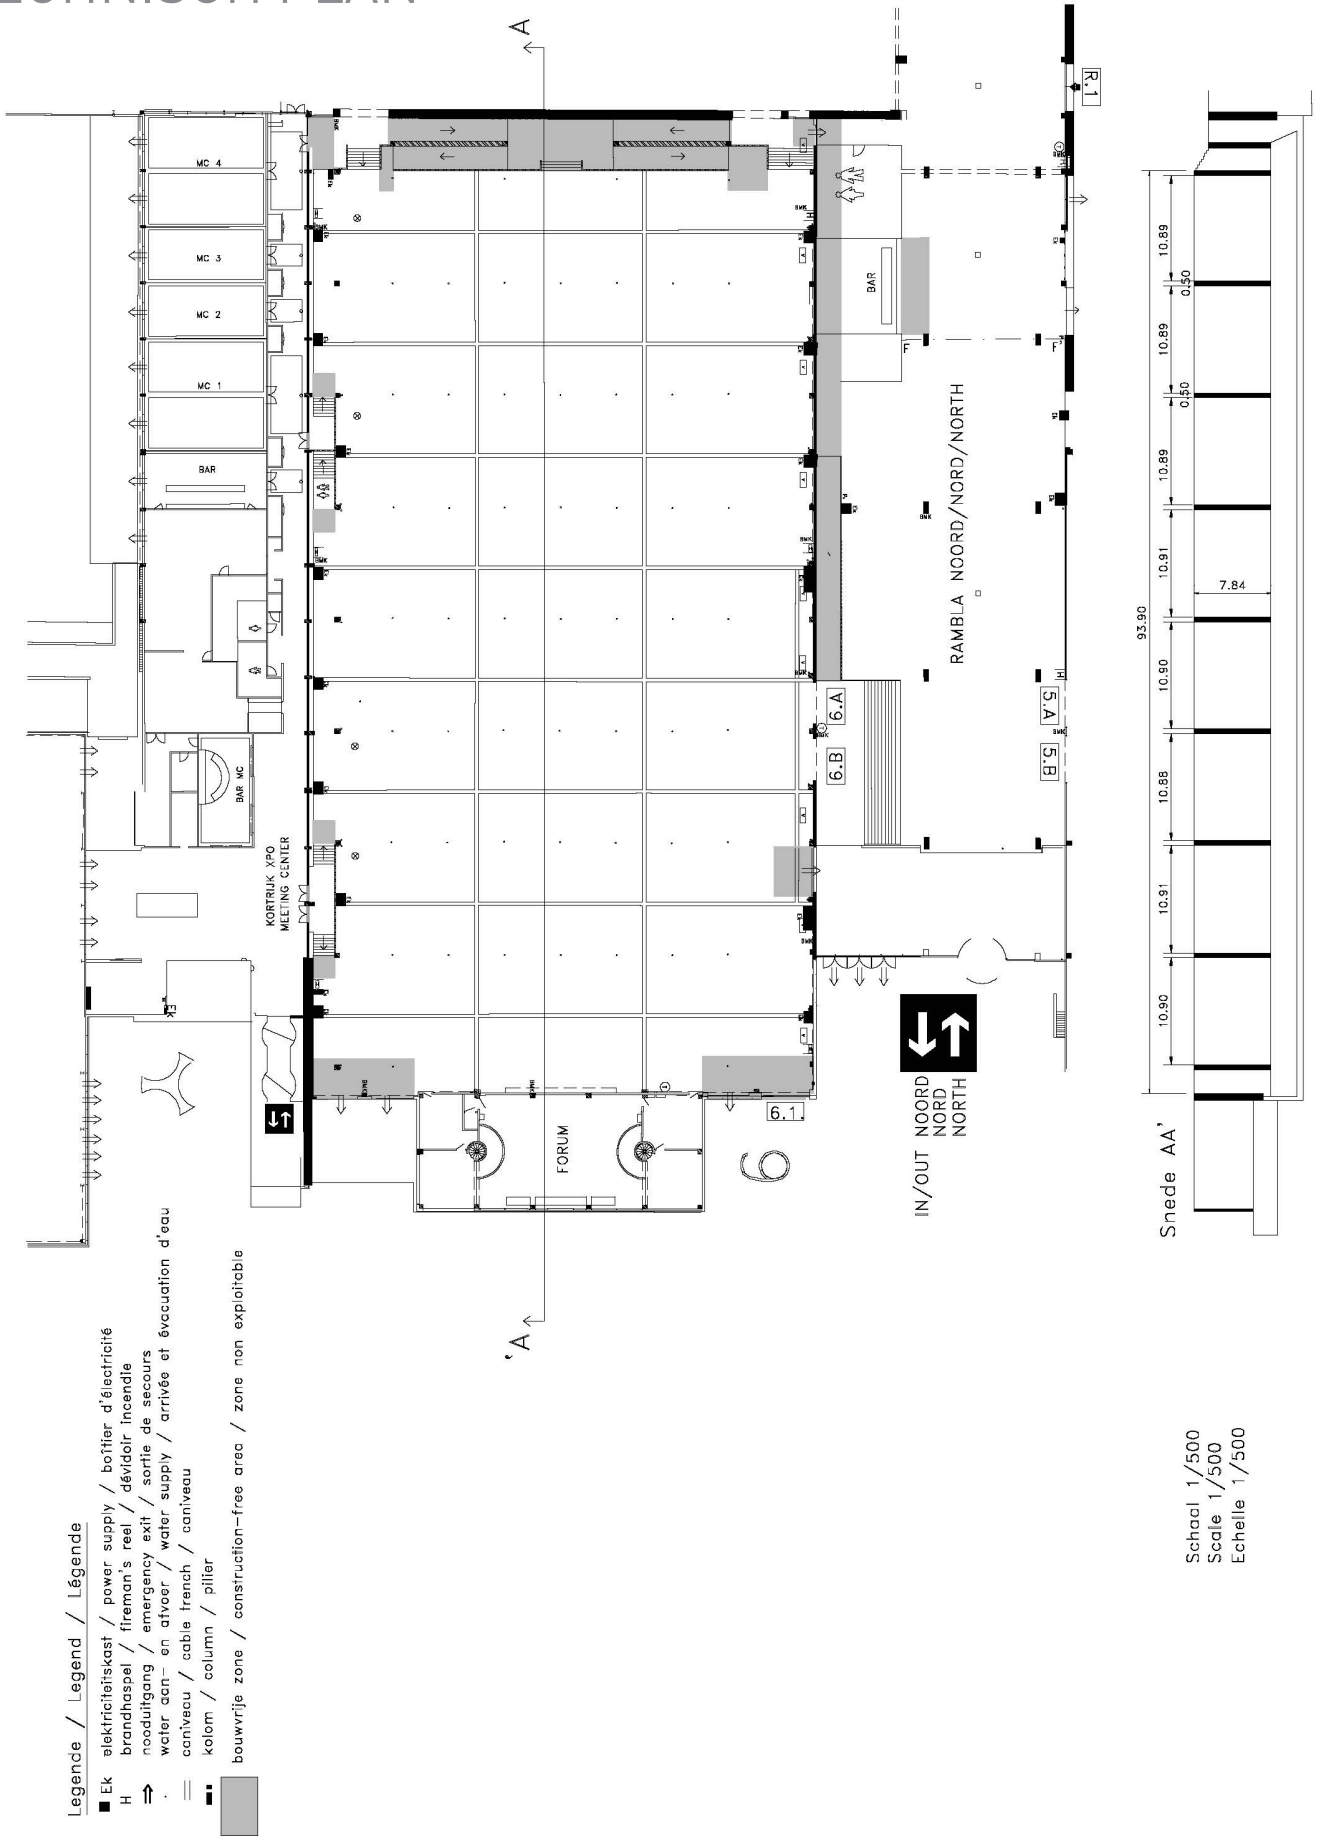

Legende / Legend / Légende

- Ek elektriciteitskast / power supply / boîtier d'électricité
- H brandhaspel / fireman's reel / dévidoir incendie
- nooduitgang / emergency exit / sortie de secours
- water aan — en afvoer / water supply / arrivée et évacuation d'eau
- niveau / cable trench / canaliveau
- kolom / column / pilier
- bouwvrije zone / construction-free area / zone non exploitable

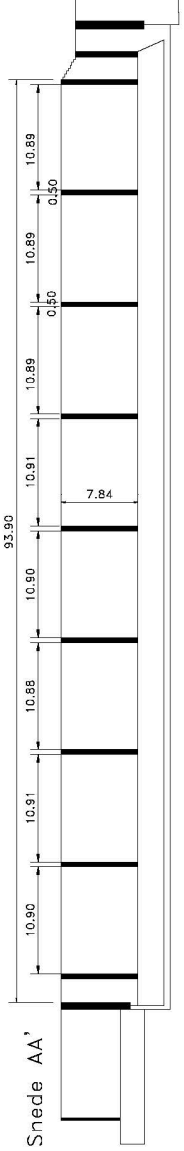

Schaal 1/500
Scale 1/500
Echelle 1/500