

OPMETINGSPLAN

SNEDES HAL 1 – 1-1', 2-2', 3-3', 4-4'



Bureau Callens bv
Min. Labeaeflaan 29 - 8500 Kortrijk
Tel. 056 20 38 78 • Fax 056 20 20 44
www.bureau-callens.be • info@bureau-callens.be
LAN 040289 - LAN 111480 - LAN 171727

Opgemaakt door beëdigd landmeter
Christophe De Waele LAN 171727

Opgemaakt te Kortrijk : 15 maart 2022


Plannummer : BP.K.081.22

Dossiernummer : L21054-KOXP0


Schalen : 1/100 1/2.500

Situatieschets


Schaal : 1/2.500

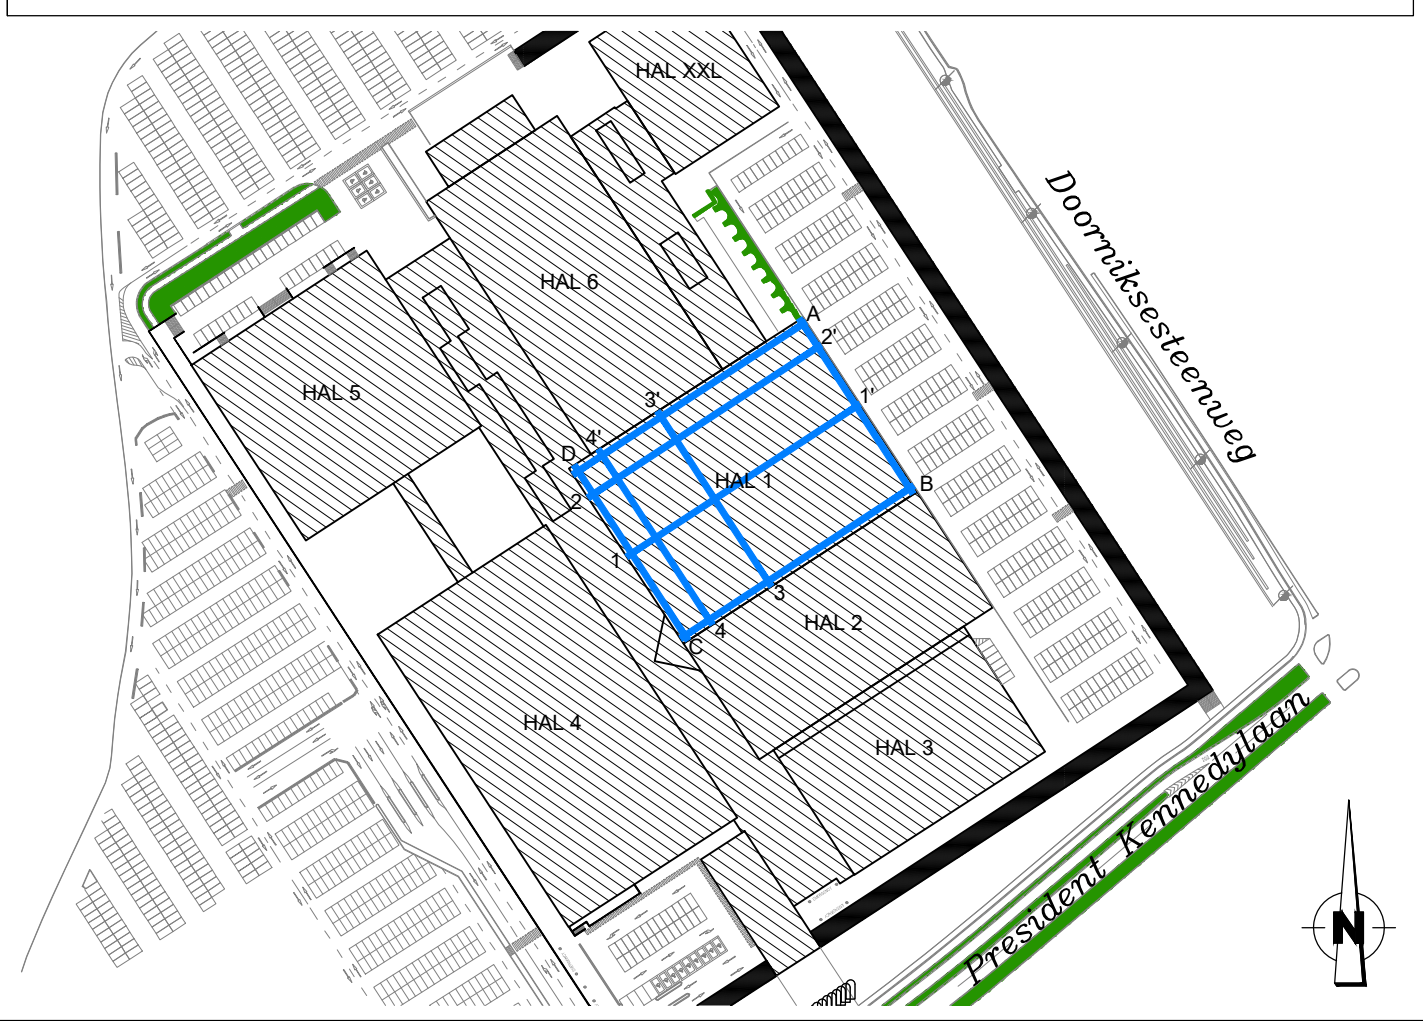


HAL 1 – SNEDE 1-1'

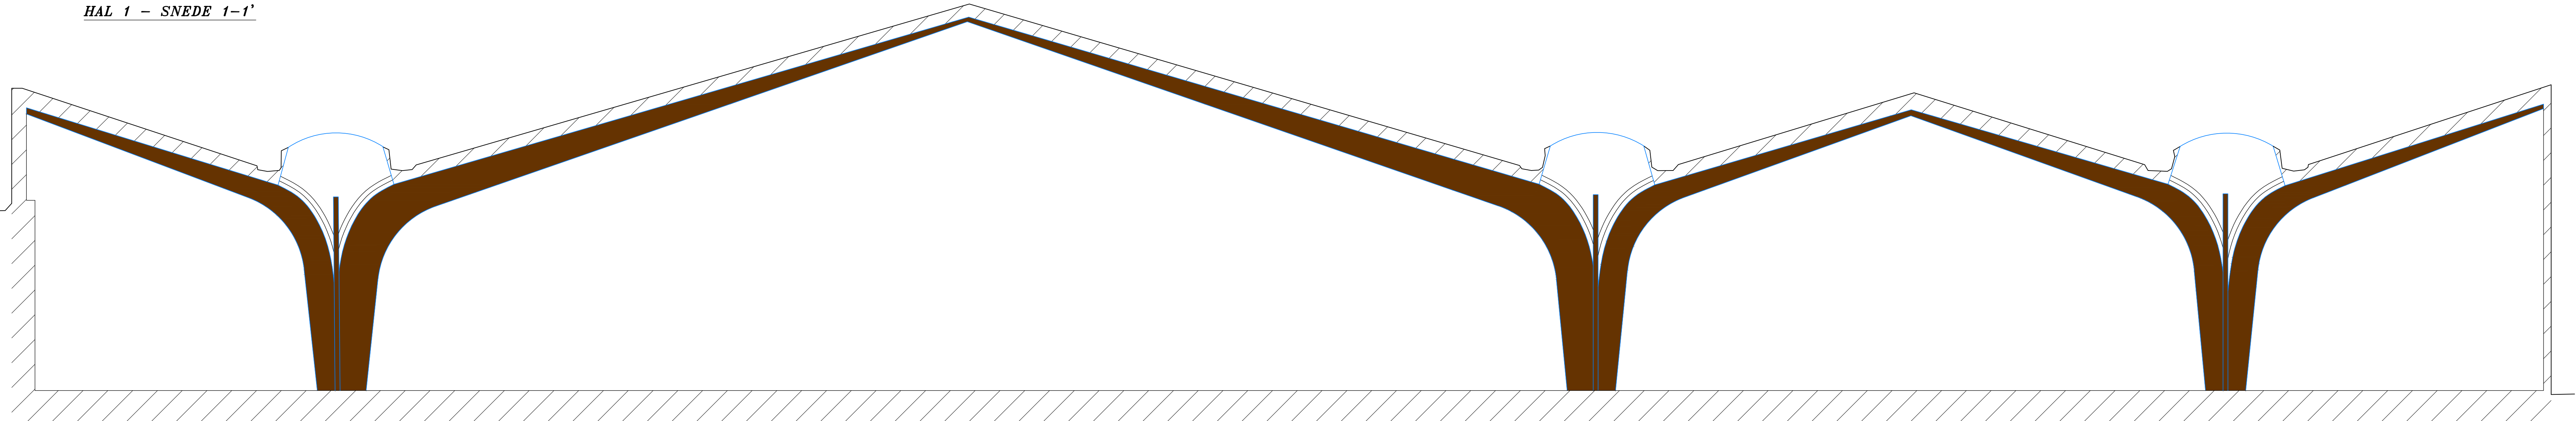


HAL 1 – SNEDE 2-2'

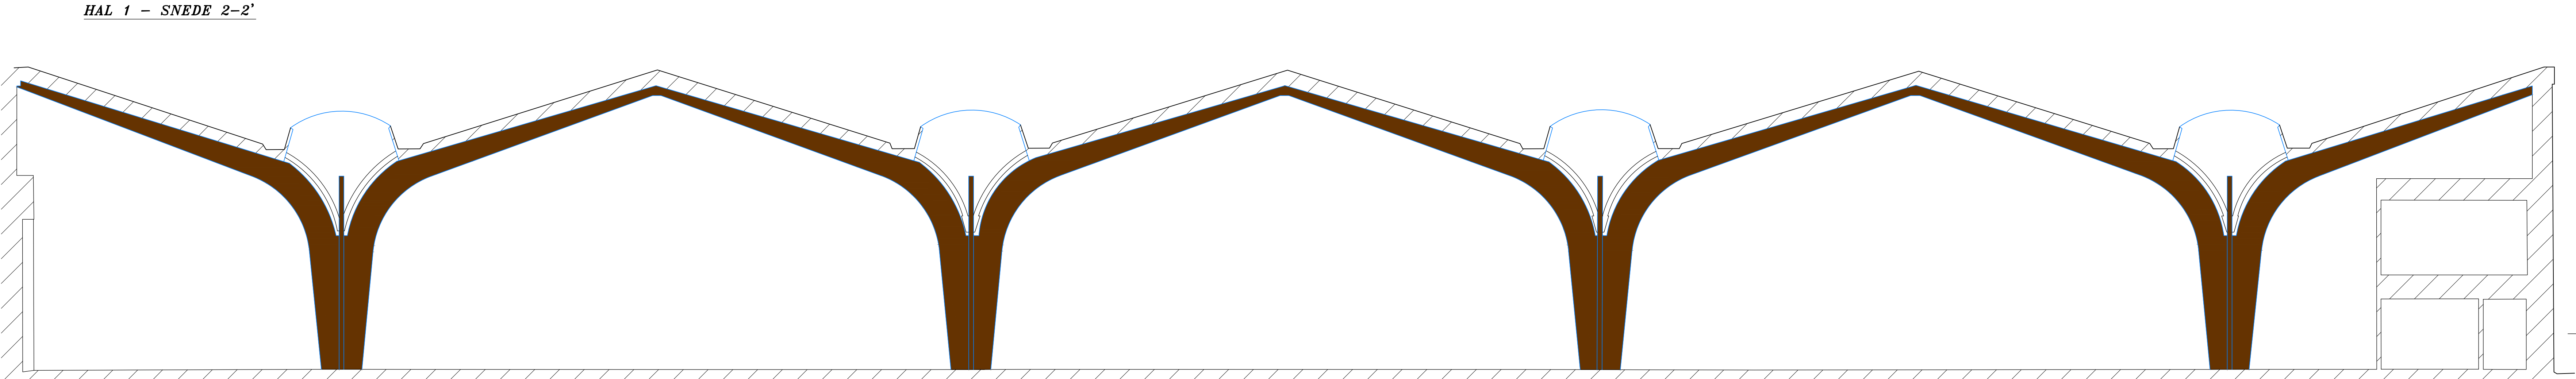

HAL 1 – SNEDE 4-4'

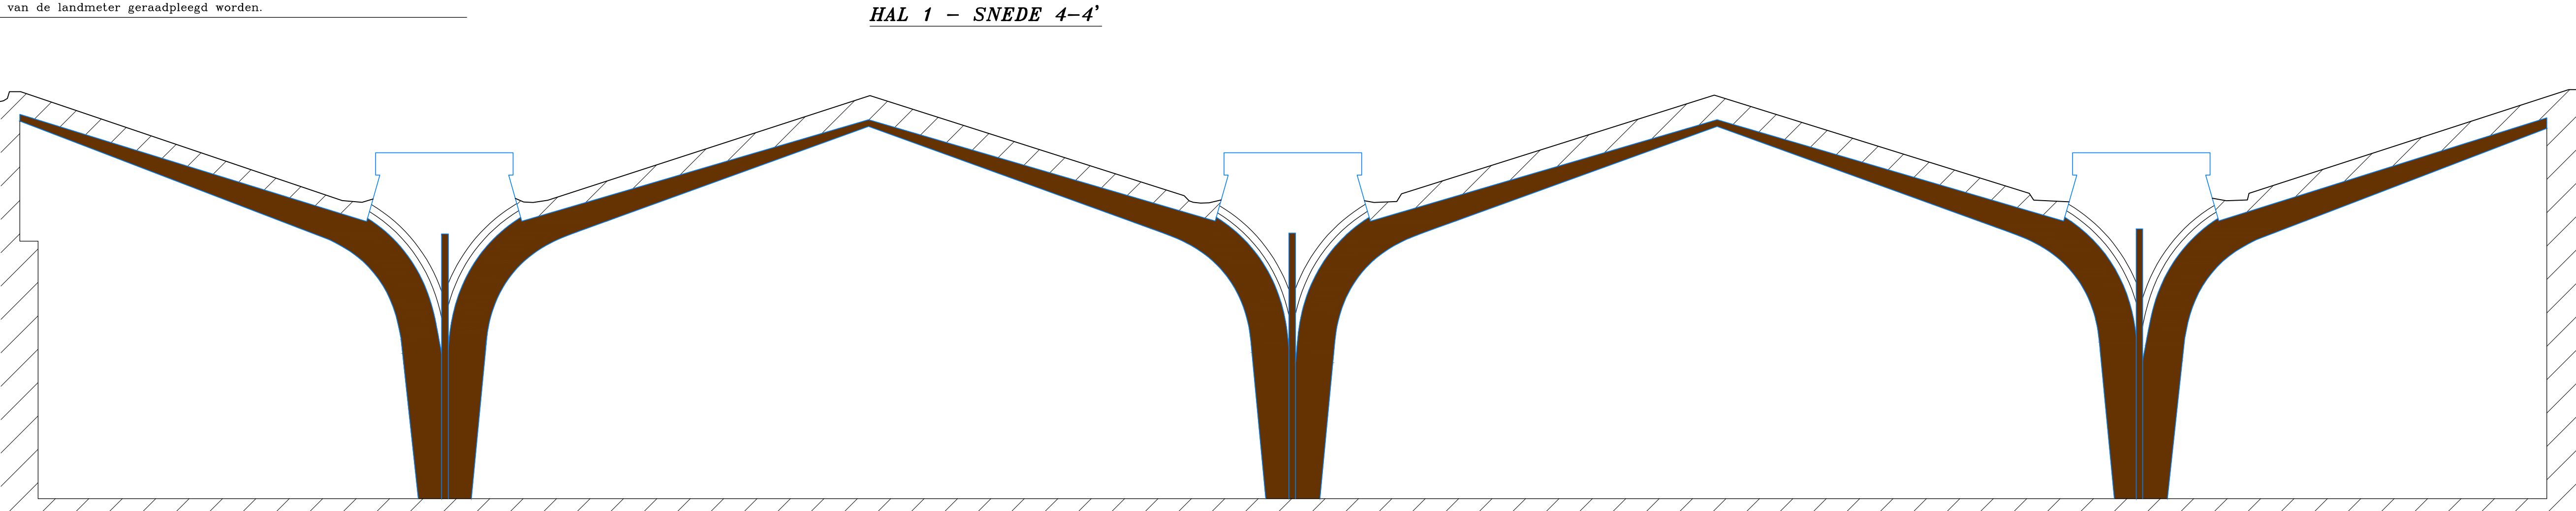

HAL 1 – SNEDE 3-3'

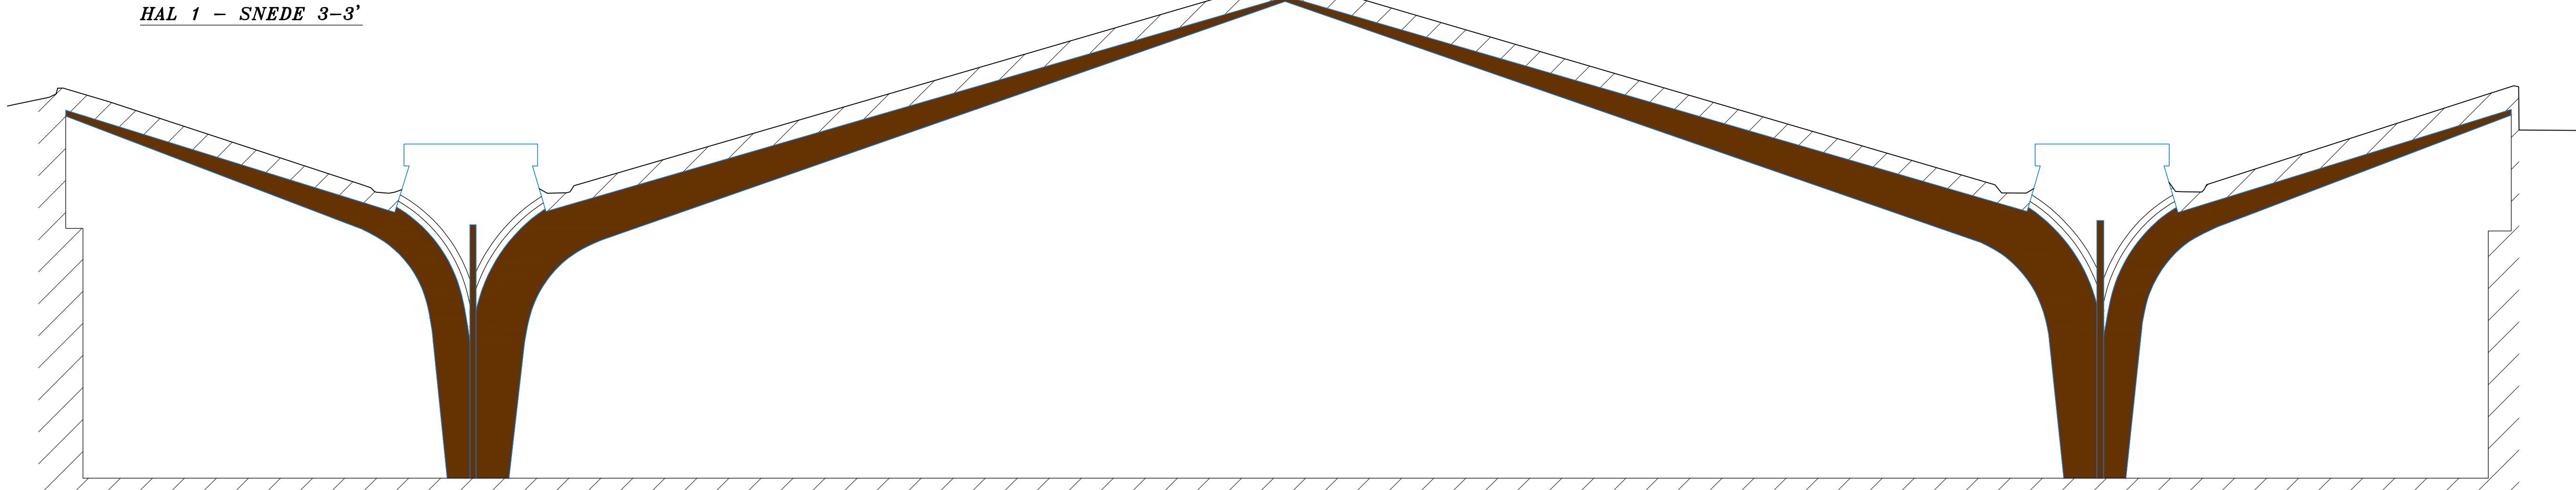

N.B. Alle hoekpunten zijn weergegeven in Lambert72-coördinaten en hebben een hoogte volgens de tweede algemene waterpassing.
Ze worden bijgehouden op harde schijf, en kunnen steeds ten kantore van de landmeter geraadpleegd worden.