

OPMETINGSPLAN

SNEDES HAL 5 – A, B, C, D



Bureau Callens bv
Min. Liebaertlaan 29 - 8500 Kortrijk
Tel. 056 20 38 78 • Fax 056 20 20 44
www.bureau-callens.be • kpo@bureau-callens.be
LAN 040289 - LAN 111480 - LAN 171727

Opgemaakt door beëdigd landmeter
Barbara Callens LAN 111480

Opgemaakt te Kortrijk : 15 maart 2022

Plannummer : BF.K.085.22

Dossiernummer : L21054-KOXP0


Schalen : 1/100 1/2.500

Situatieschets

Schaal : 1/2.500



HAL 5 – SNEDE A–B

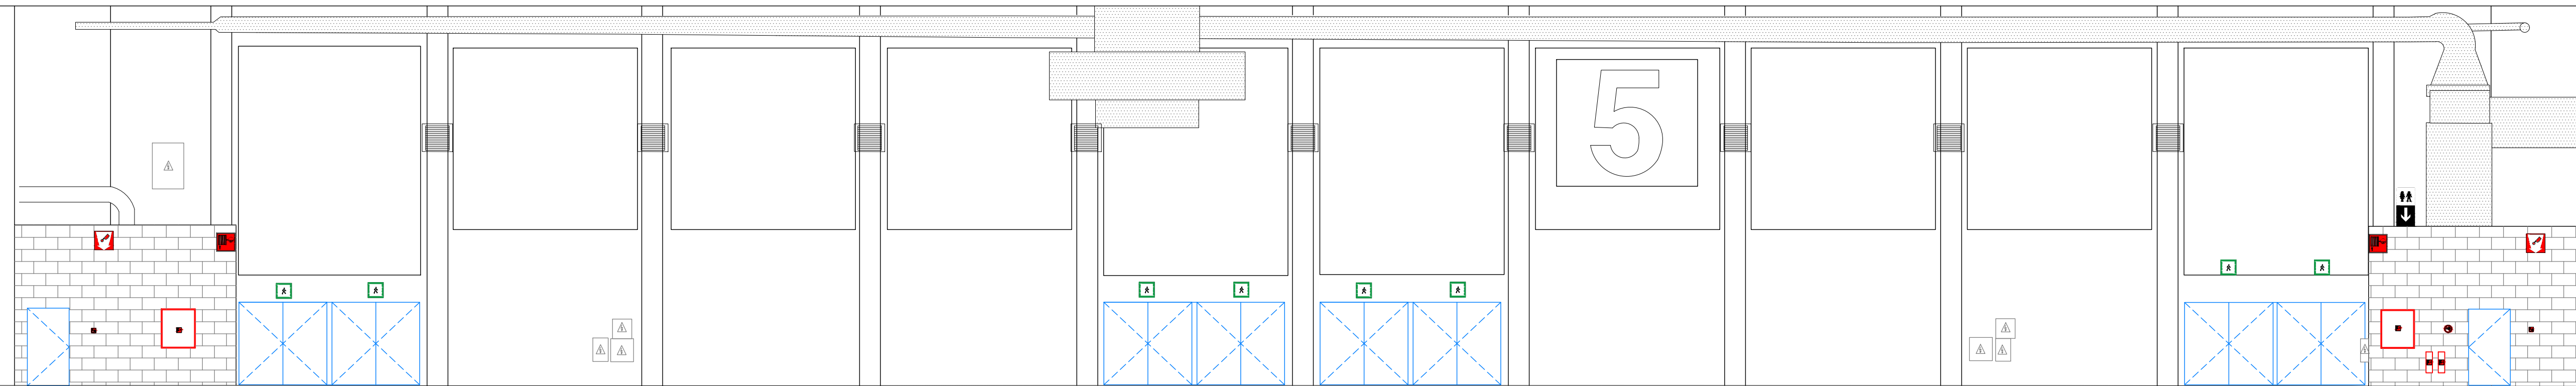


N.B. Alle hoekpunten zijn weergegeven in Lambert72-coördinaten en hebben


een hoogte volgens de tweede algemene waterpassing.

Ze worden bijgehouden op harde schijf, en kunnen steeds ten kantore van de landmeter geraadpleegd worden.

HAL 5 – SNEDE B–C

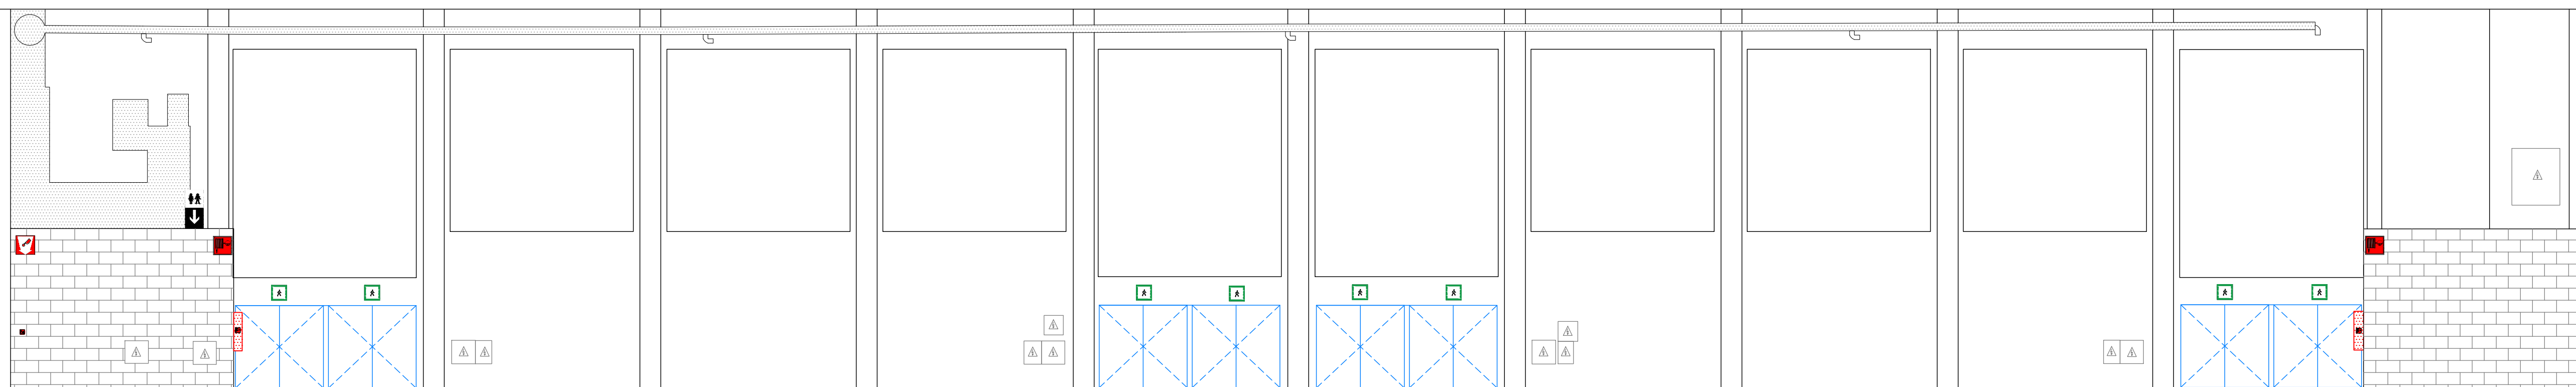

HAL 5 – SNEDE C–D

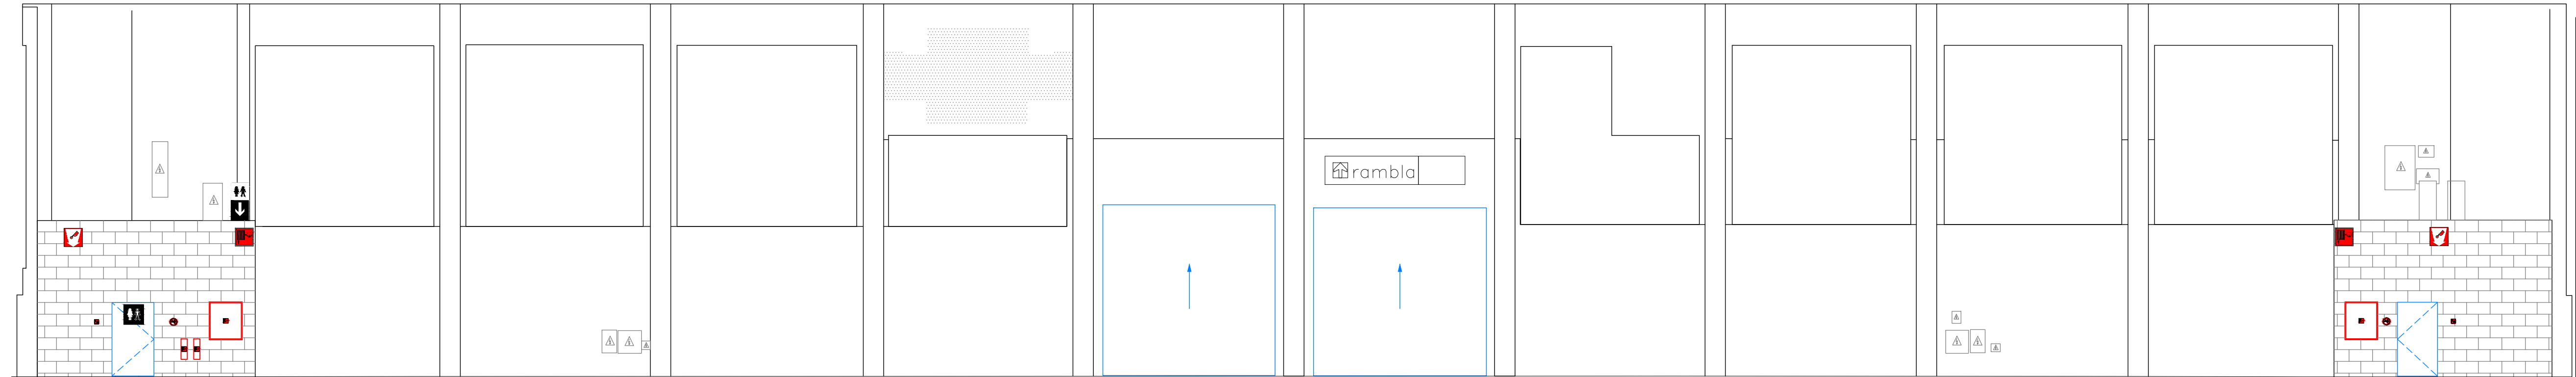

HAL 5 – SNEDE D–A

