

OPMETINGSPLAN

HAL 1 – 5835m²

BUREAU CALLENS

LANDMETEREXPERTS

van Belleghem Christophe

Bureau Callens bv

Min. Liebaertlaan 29 - 8500 Kortrijk

Tel. 056 20 38 78 • Fax 056 20 20 44

www.bureau-calleens.be • topo@bureau-calleens.be


LAN 040289 - LAN 111480 - LAN 171727

Opgemaakt te Kortrijk : 24 december 2024

Plannummer : BF.K.393.24

Dossiernummer : L21054-KOXP0

Schalen : 1/200 1/2.500

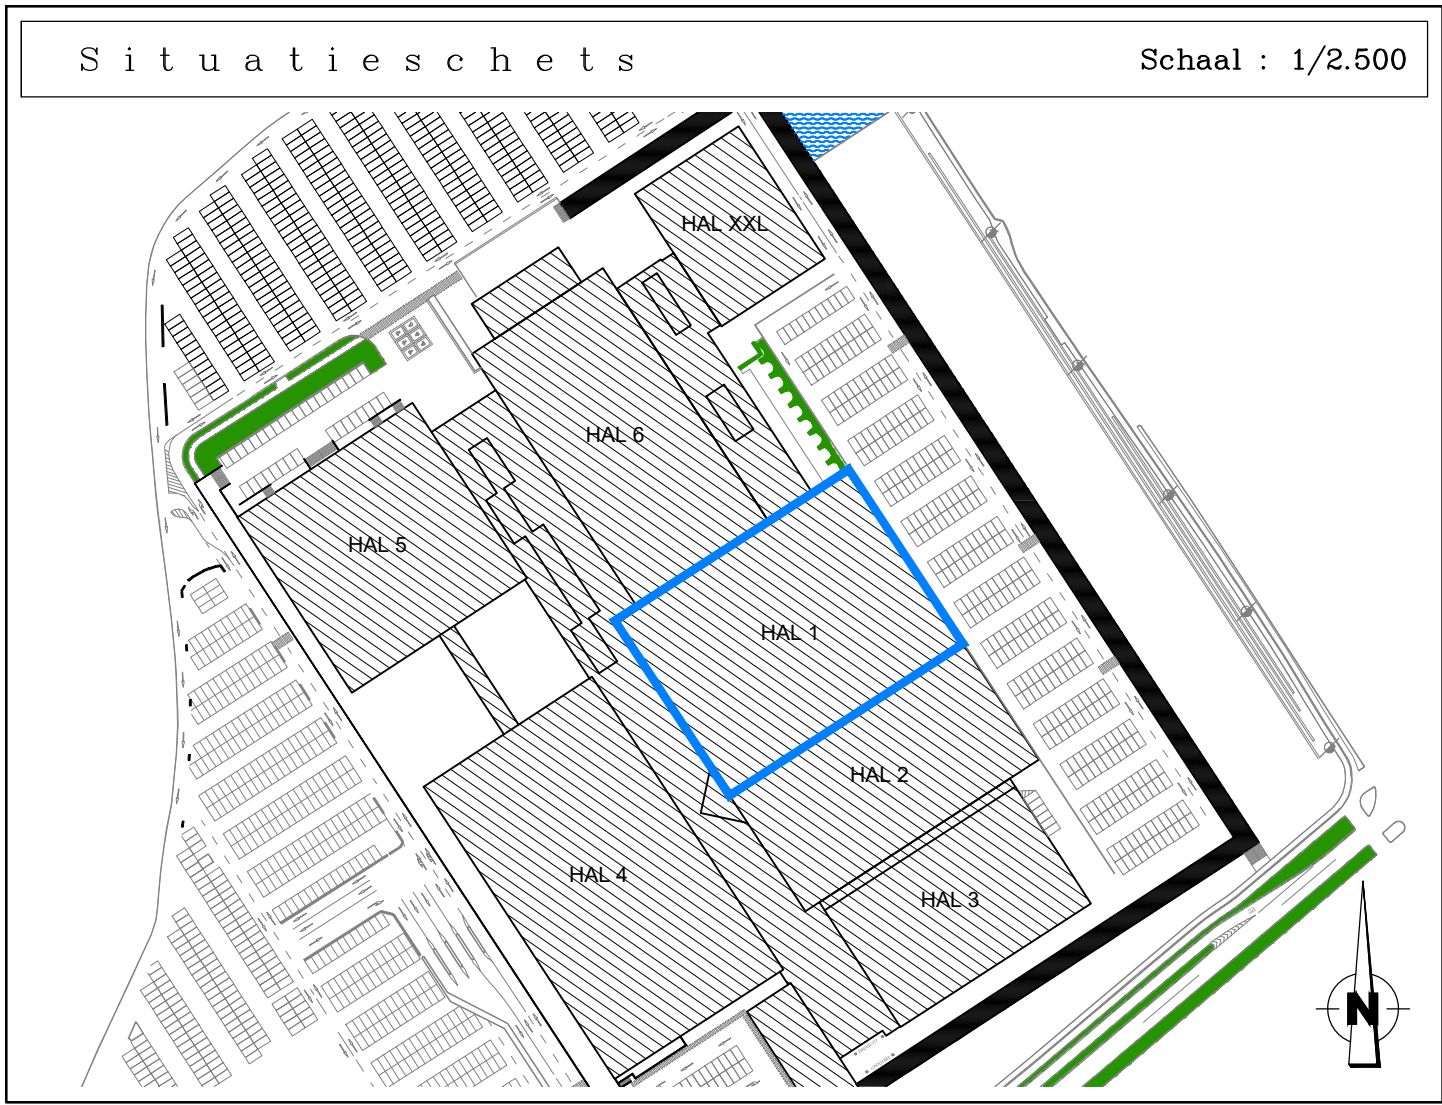

N.B. Alle hoekpunten zijn weergegeven in Lambert72-coördinaten en hebben een hoogte volgens de tweede algemene waterpassing.

Ze worden bijgehouden op harde schijf, en kunnen steeds ten kantore van de landmeter geraadpleegd worden.

