

OPMETINGSPLAN

SNEDES HAL 2 – A, B, C, D

BUREAU
CALLENS

LANDMETERS
VAN DE WEGE

Bureau Callens bv
Min. Liebaertlaan 29 • 8500 Kortrijk
Tel. 056 20 38 78 • Fax 056 20 20 44
www.bureau-callens.be • topo@bureau-callens.be
LAN 040289 • LAN 111480 • LAN 171727


Opgemaakt door beëdigd landmeter
Christophe De Waele LAN 171727

Opgemaakt te Kortrijk : 15 maart 2022

Plannummer : BF.K.082.22


Dossiernummer : L21054-KOXPO

Schalen : 1/100 1/2.500

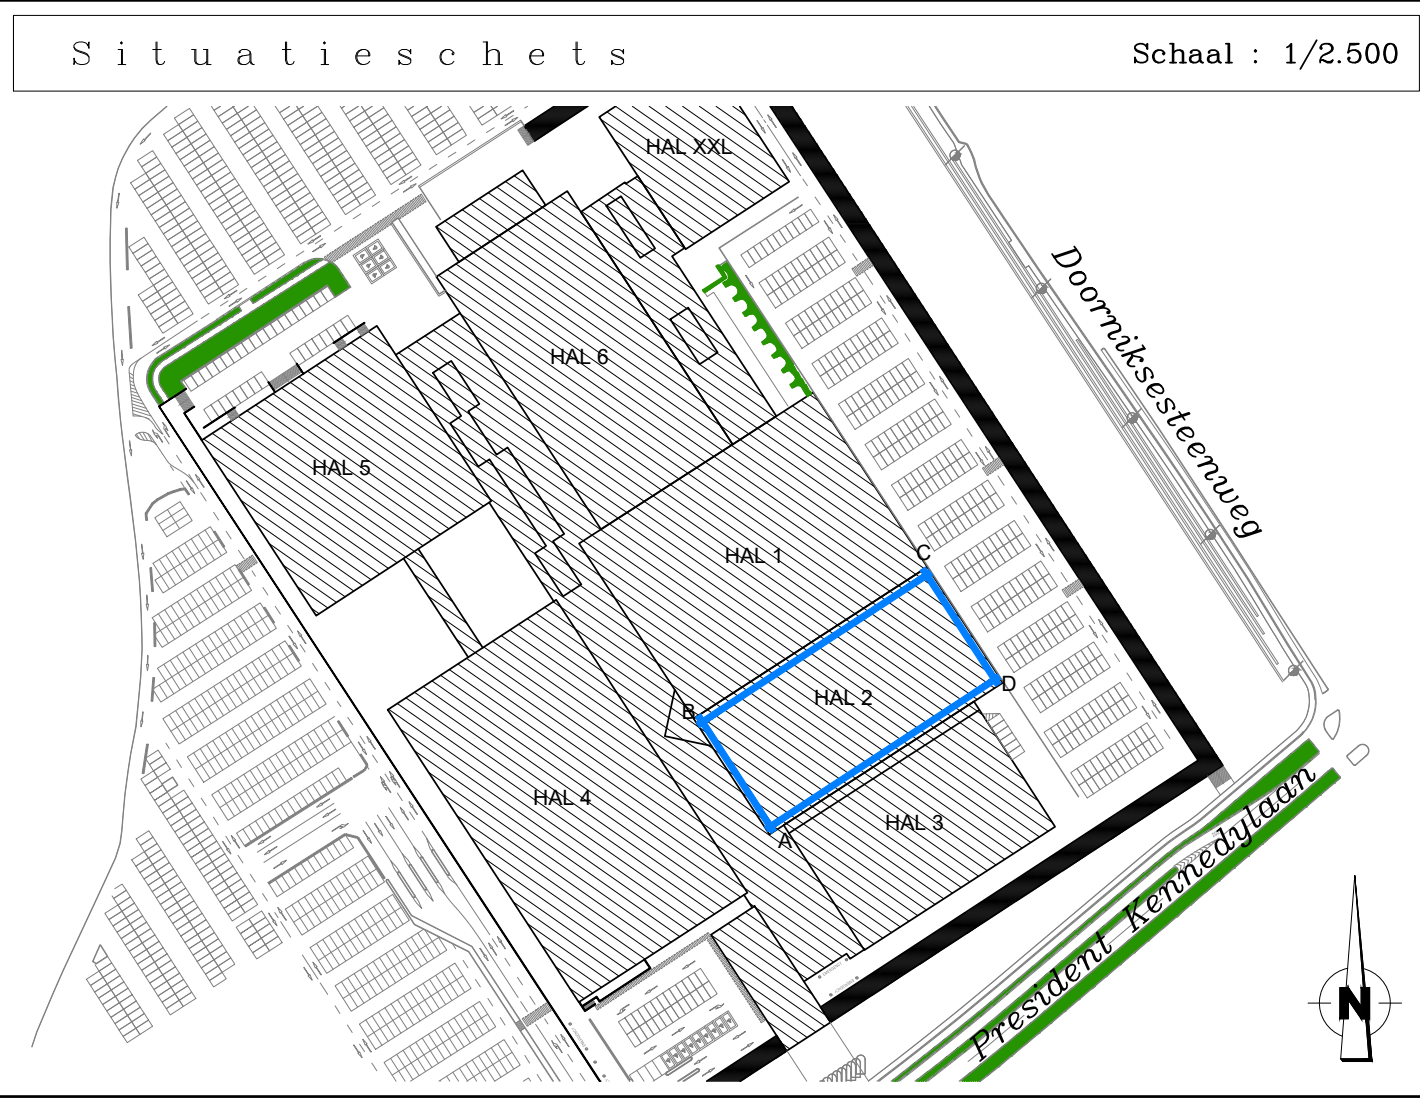


N.B. Alle hoekpunten zijn weergegeven in Lambert172-coördinaten en hebben een hoogte volgens de tweede algemene waterpassing.
Ze worden bijgehouden op harde schijf, en kunnen steeds ten kantore van de landmeter geraadpleegd worden.


HAL 2 – SNEDE A-B

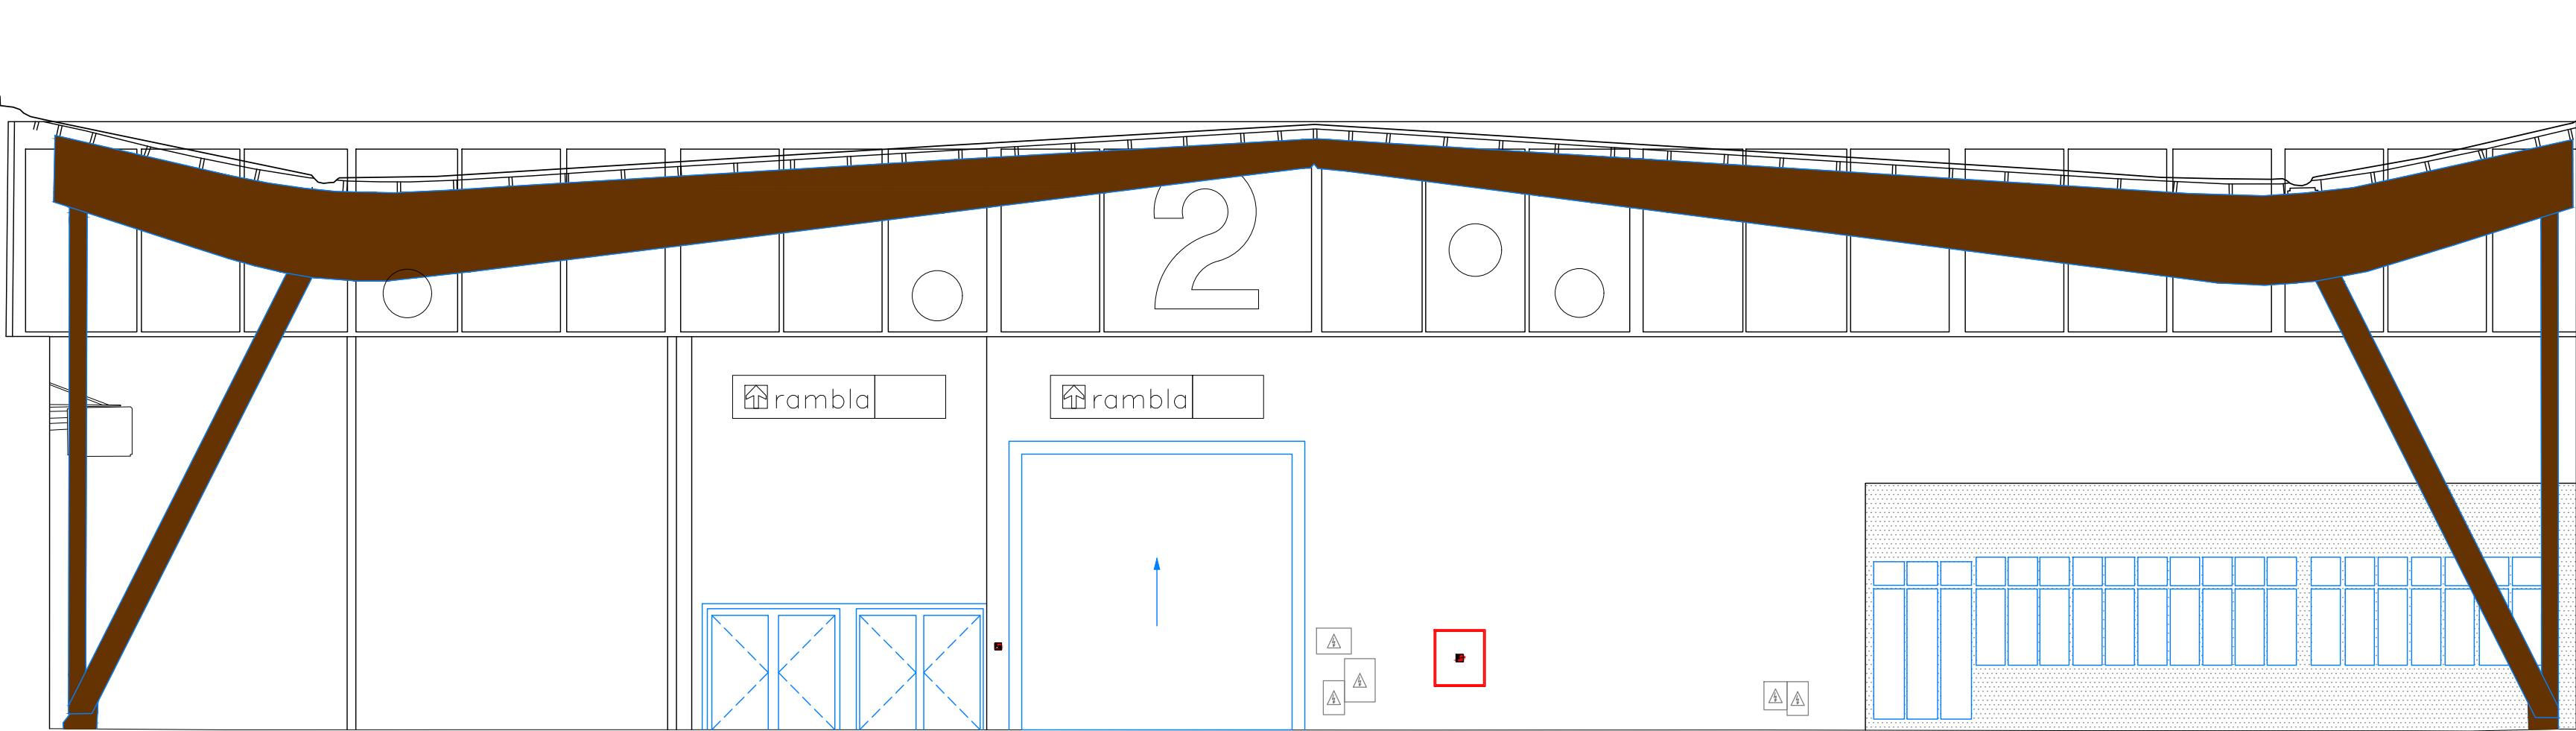

HAL 2 – SNEDE C-D

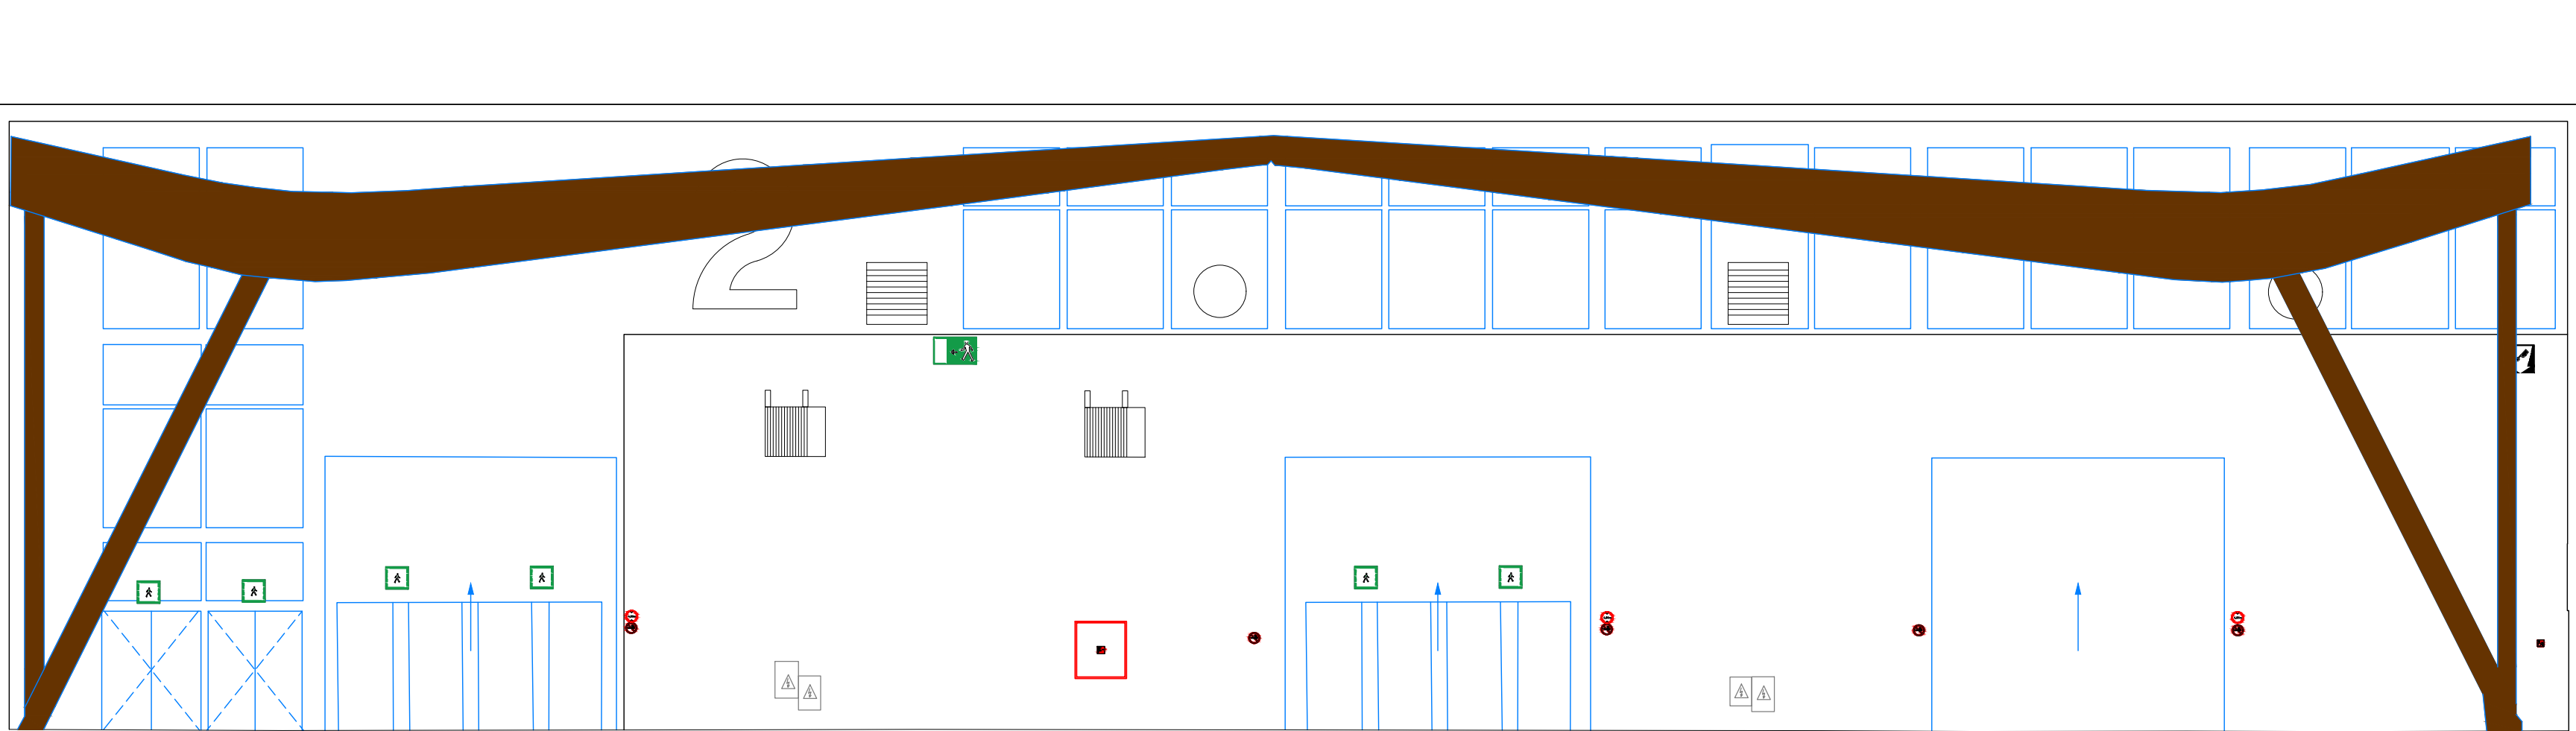

HAL 2 – SNEDE B-C

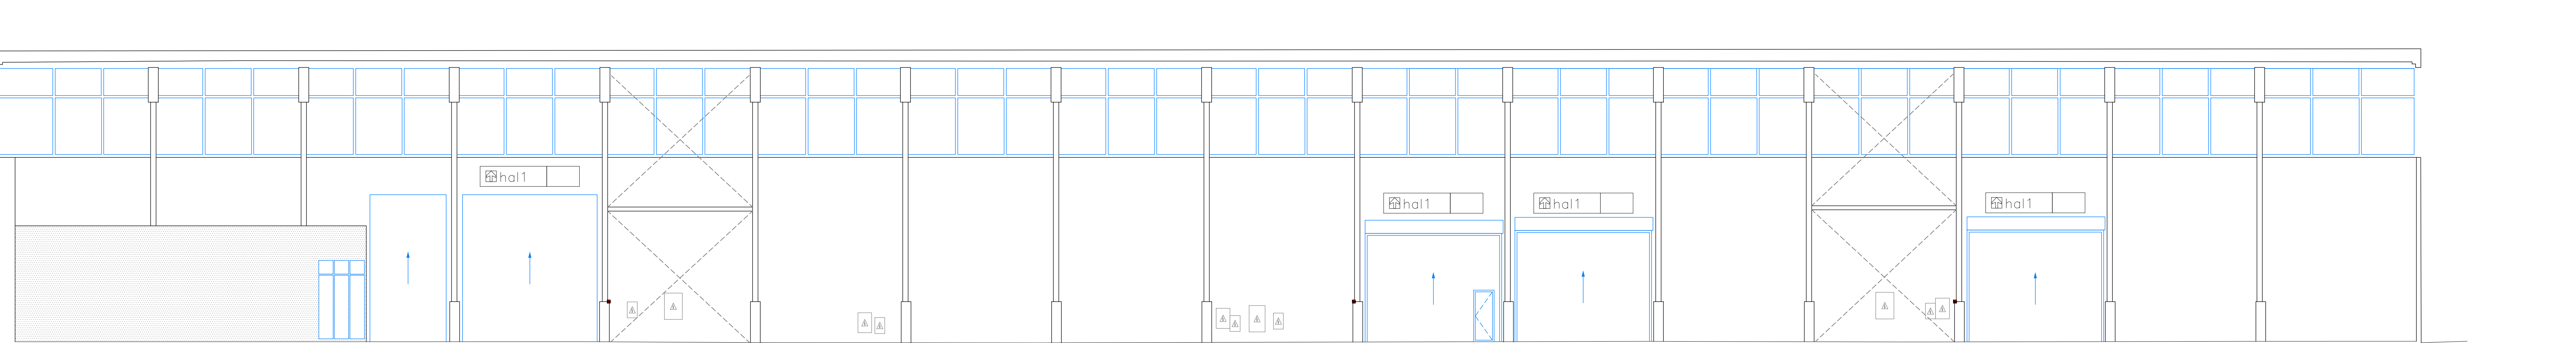

HAL 2 – SNEDE D-A

