

PROVINCIE WEST-VLAANDEREN



Stad KORTRIJK

Kortrijk Xpo

OPMETINGSPLAN

HAL 2 – 3898m²

BUREAU CALLENS LANDMETEREXPERTS Luc Barbiers • Christophe	Bureau Callens bv Min. Liebaertlaan 29 - 8500 Kortrijk Tel. 056 20 38 78 • Fax 056 20 20 44 www.bureau-callens.be • topo@bureau-callens.be LAN 040289 - LAN 111480 - LAN 171727	Opgemaakt te Kortrijk : 22 maart 2022
		Plannummer : BF.K.093.22
		Dossiernummer : L21054-KOXP0
	Opgemaakt door beëdigd landmeter Christophe De Waele LAN 171727	Schalen : 1/200 1/2.500

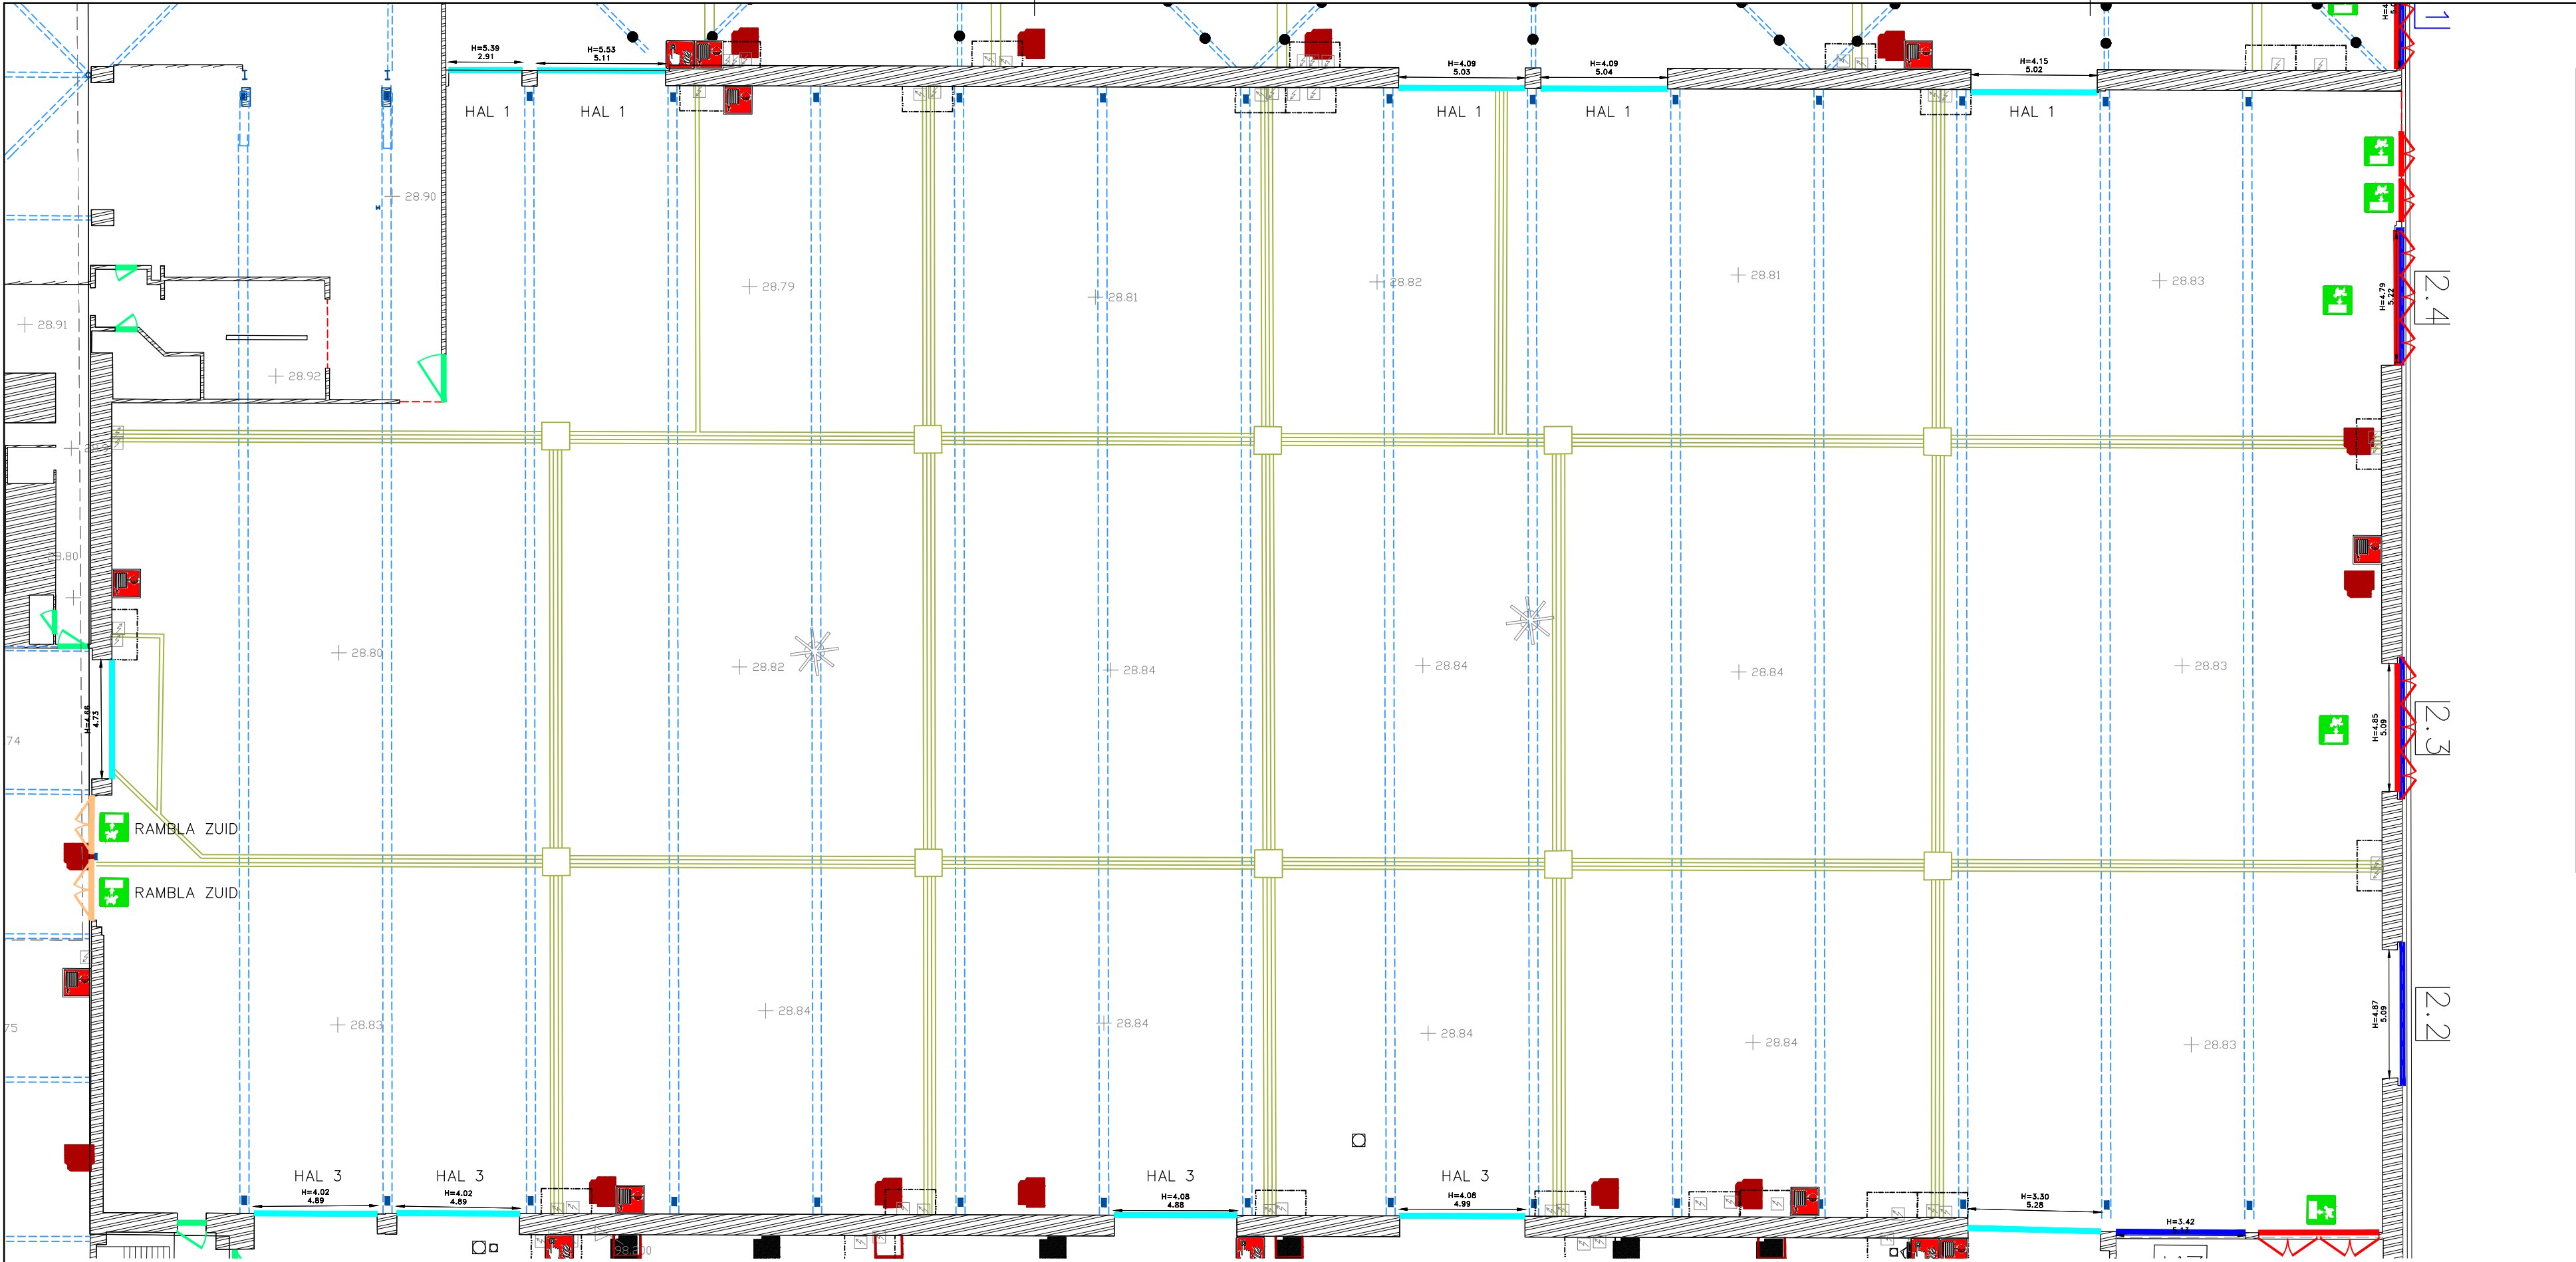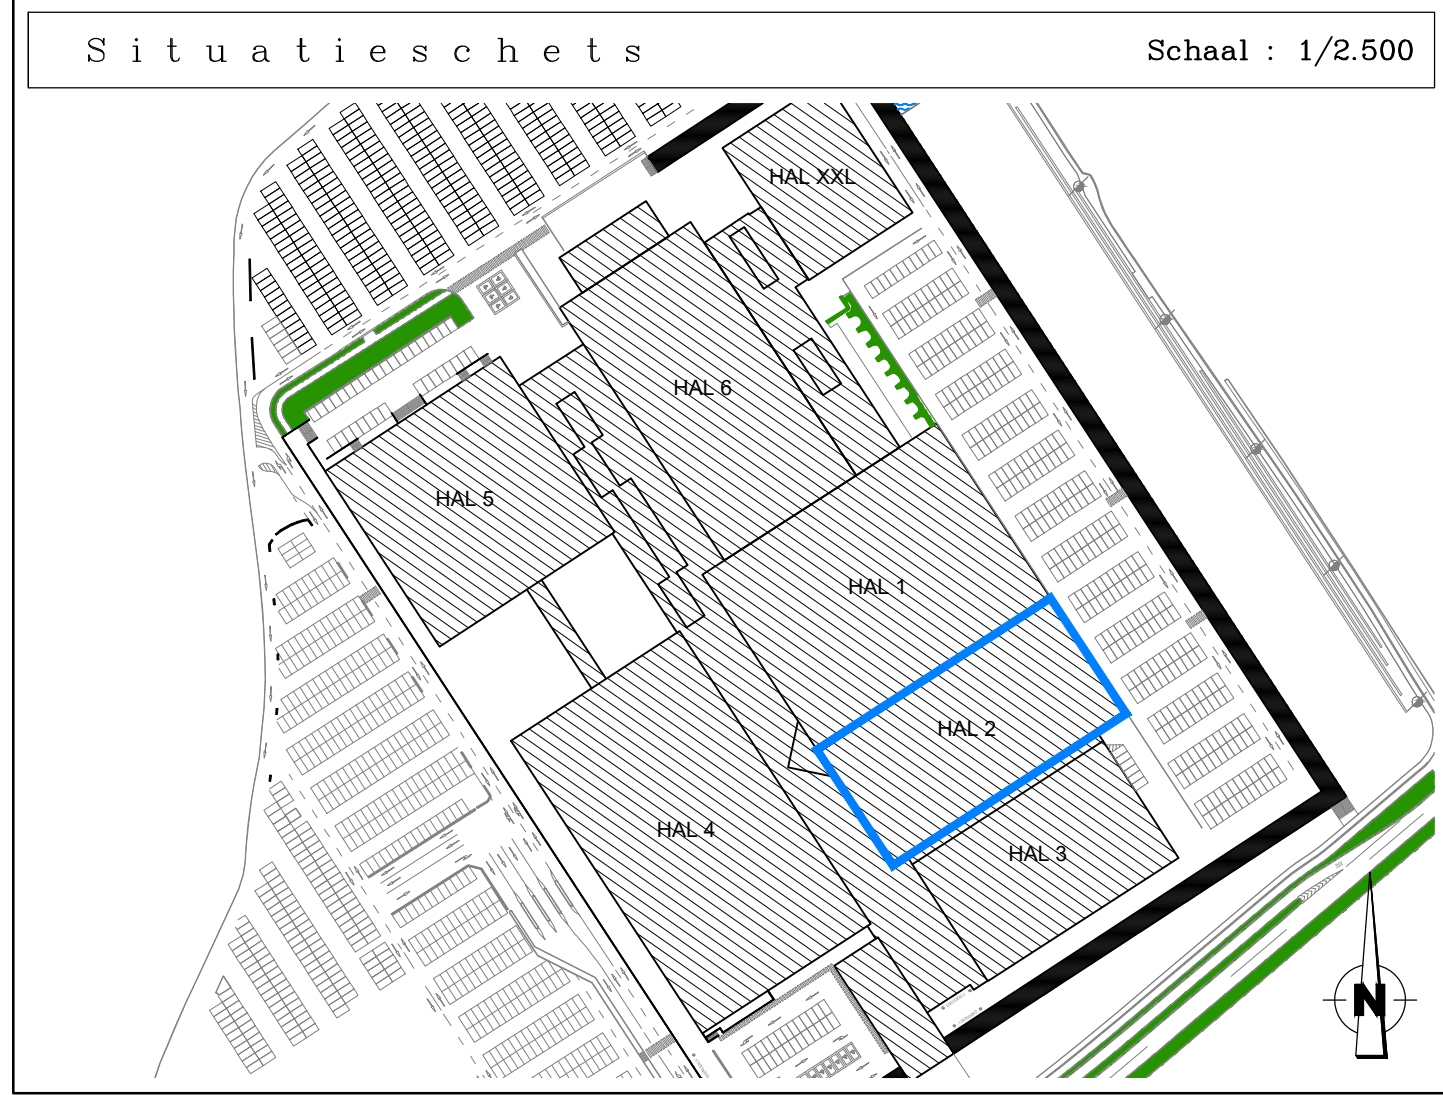

N.B. Alle hoekpunten zijn weergegeven in Lambert72-coördinaten en hebben een hoogte volgens de tweede algemene waterpassing.

Ze worden bijgehouden op harde schijf, en kunnen steeds ten kantore van de landmeter geraadpleegd worden.

- Legende
- balken
 - kabelgoot
 - kadastrale grens
 - verwarmingselement
 - muur
 - klein deksel
 - deksel
 - slikker
 - hoogtepunt (m, TAW)
 - brandhaspel
 - brandalarm
 - elektriciteitskast
 - poort buiten
 - poort binnen
 - nooddeur buiten
 - nooddeur binnen
 - deur binnen
 - luidspreker
 - vrije zone elektriciteitskasten
 - raampartij