

PROVINCIE WEST-VLAANDEREN

Stad KORTRIJK

Kortrijk Xpo

OPMETINGSPLAN

HAL 3 – 3587m²



Bureau Callens bv
Min. Lieboertlaan 29 - 8500 Kortrijk
Tel. 056 20 38 78 • Fax 056 20 20 44
www.bureau-callens.be • topo@bureau-callens.be
LAN 040289 - LAN 111480 - LAN 171727

Opgemaakt door beëdigd landmeter
Christophe De Waele LAN 171727

Opgemaakt te Kortrijk : 22 maart 2022

Plannummer : BF.K.094.22

Dossiernummer : L21054-KOXP0


Schalen : 1/200 1/2.500

Situatieschets


Schaal : 1/2.500



verdiep 0

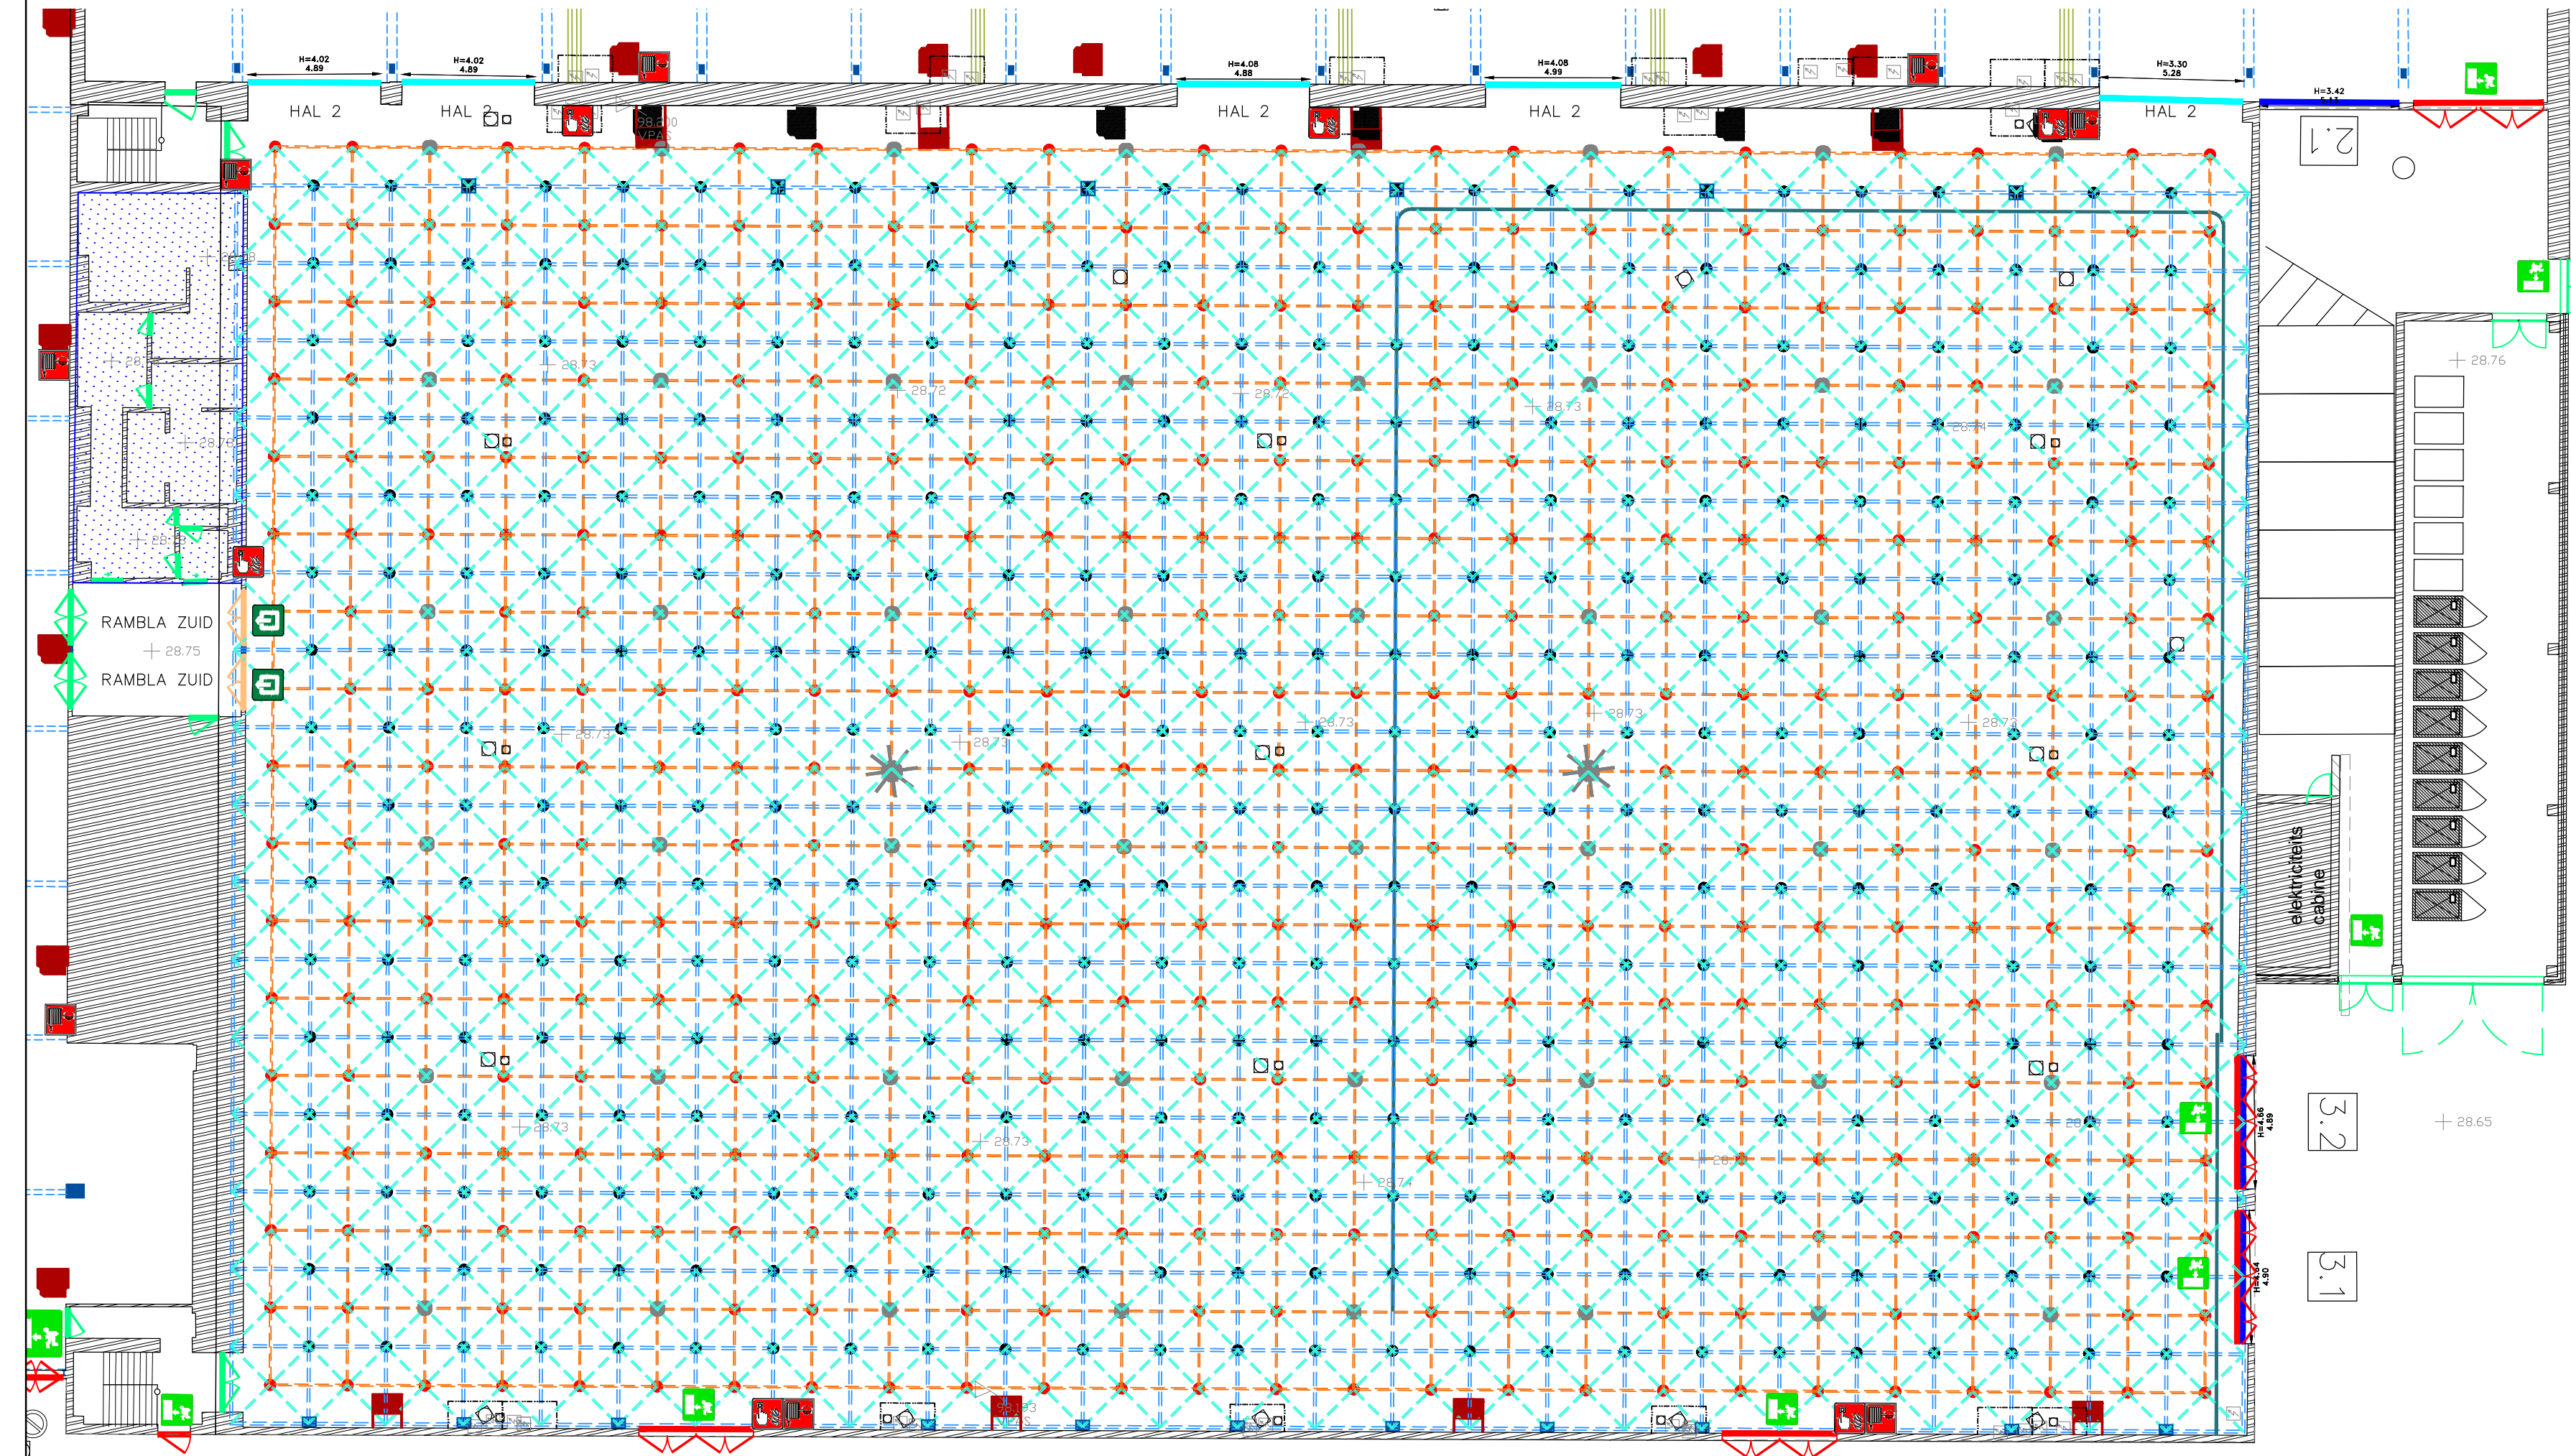


verdiep +1

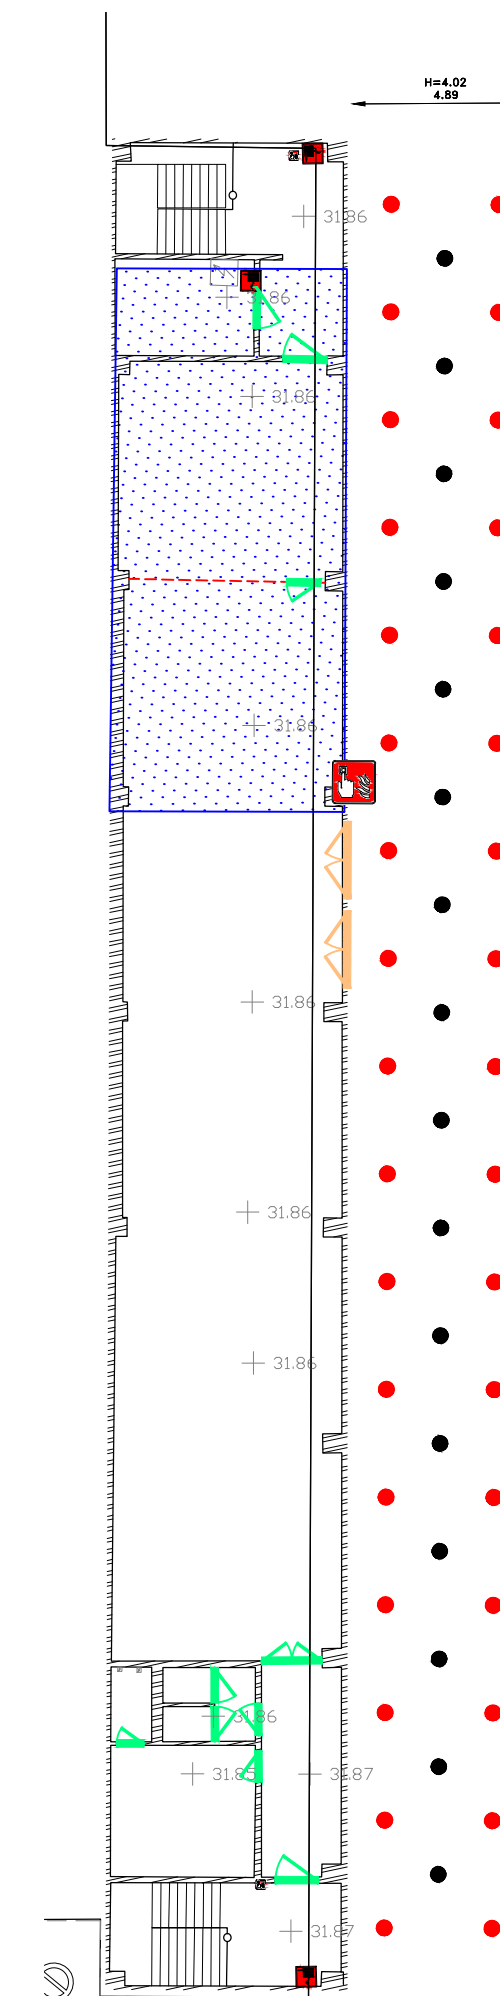

Legende

- lichtpunt
- kadastrale grens
- verwarmingselement
- muur
- klein deksel
- deksel
- hoogtepunt (m, TAW)
- brandhaspel
- brandalarm
- elektriciteitskast
- poort buiten
- poort binnen
- nooddeur buiten
- nooddeur binnen
- deur binnen
- draagconstructie laag
- draagconstructie midden
- draagconstructie hoog
- vrije zone elektriciteitskasten
- mobiele scheiding
- raampartij
- toiletblok
- ophangpunten
- ophangpunten hoog
- luidspreker

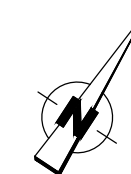

Schaal : 1/200