

PRECAD
referentienummer:
XXXX-XXXX

PROVINCIE WEST-VLAANDEREN
Stad KORTRIJK
4° Afdeling, Sectie D
nummers 36^{b2}, 36^{p2} & 36^{m2}

OPMETINGSPLAN


GRONDPLAN

BUREAU CALLENS

Bureau Calless bv
Min. Istelefoon 29-8500 Kortrijk
Tel. 056 20 38 78 • Fax 056 20 20 44
www.bureau-callebs.be • info@bureau-callebs.be
LAN 040289 - LAN 111480 - LAN 171727

Opge maakt door beëdigd landmeter
Christophe De Waele LAN 171727

Opge maakt te Kortrijk : 20 maart 2025
Plannummer : BP.K.109.25
Dossier nummer : L21054-KOXP0
Schalen : 1/500 1/5.000
Aanpassing d.d. 15 januari 2026

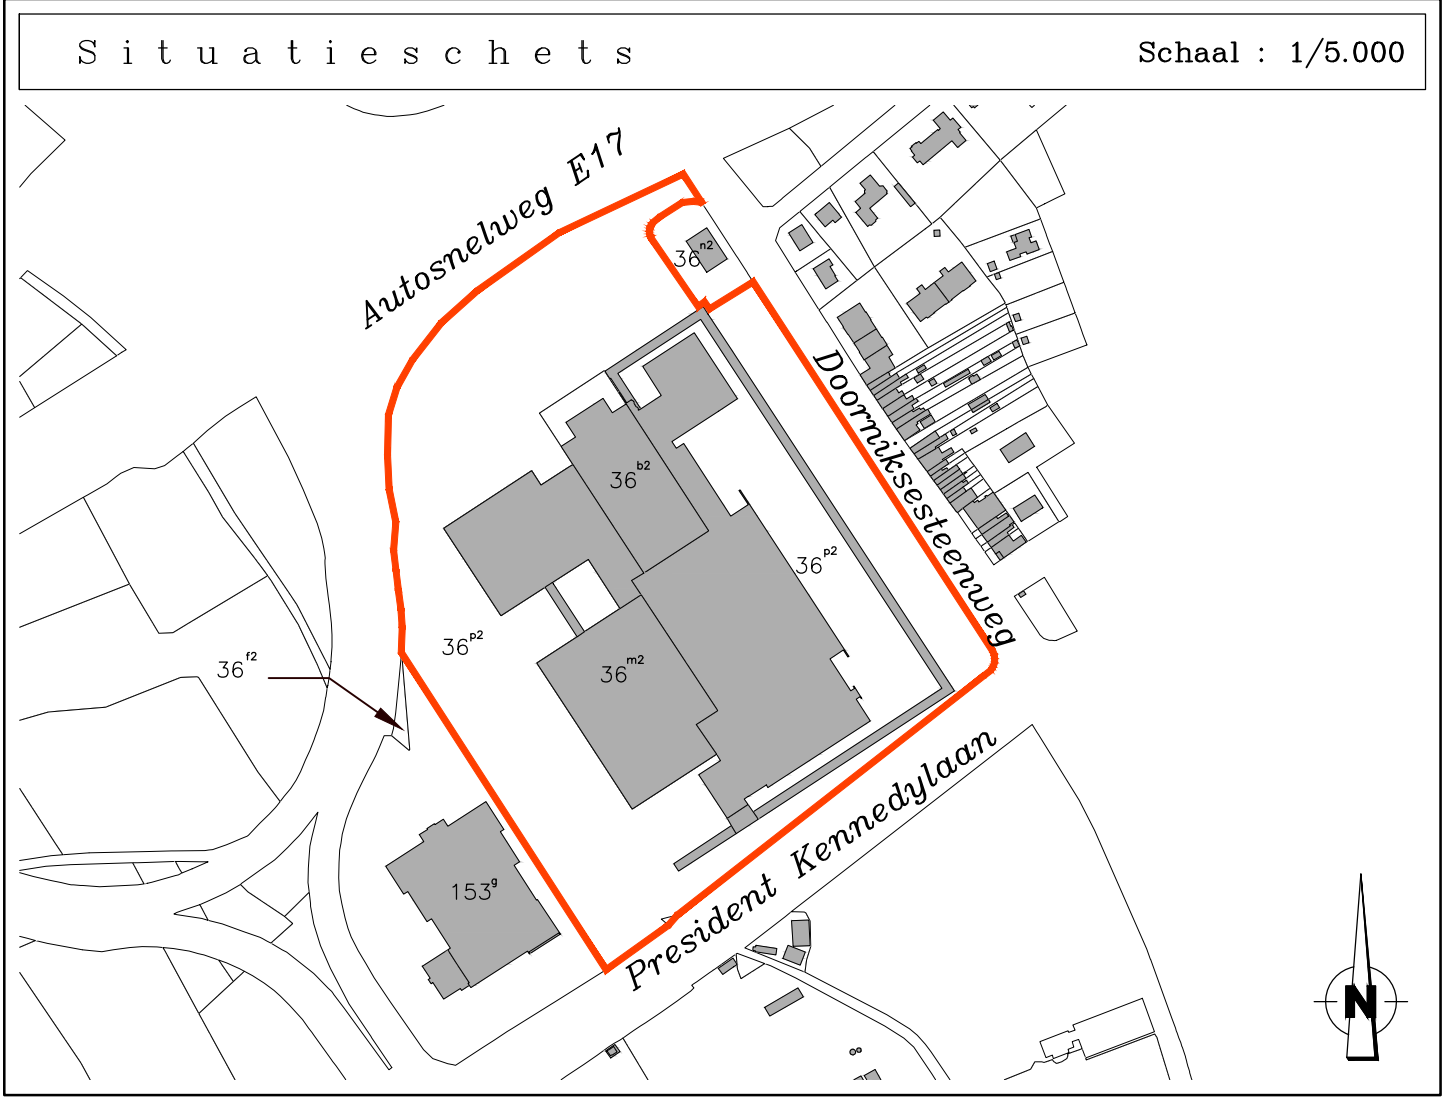

Legende

--- kadastrale grens

■

verwarmingselement

▨

muur

○

klein deksel

□

deksel

▤

slikker

▲

hoogtepunt (m. TAW)

■

brandhaspel

■

brandalarm

□

elektriciteitskast

—

poort buiten

—

poort binnen

—

nooddeur buiten

—

nooddeur binnen

—

deur binnen

★

draagconstructie kolommen

▨

gebouw

vrije zone elektriciteitskasten

▨

haag

▨

water

▨

bijgebouw/afdak

▨

verwarming

raampartij

lichtkoepel

Schaal : 1/500

N.B. Alle hoekpunten zijn weergegeven in Lambert92-coördinaten en hebben een hoogte volgens de tweede algemene waterpassing.
Ze worden bijgehouden op harde schijf, en kunnen steeds ten kantore van de landmeter geraadpleegd worden.

Deeloppervlaktes:	
HAL 1	: 5835m ²
HAL 2	: 3898m ²
HAL 3	: 3587m ²
HAL 4	: 7571m ²
HAL 5	: 4558m ²
HAL 6	: 4735m ²
HAL XXI	: 2061m ²
MEETING CENTER	: 1679m ²
RAMBLA N°	: 2157m ²
RAMBLA B	: 2451m ²

