

Kortrijk Xpo

OPMETINGSPLAN

HAL XXL – 2061m²



Bureau Callens bv
Min. Liebaertlaan 29 - 8500 Kortrijk
Tel. 056 20 38 78 • Fax 056 20 20 44
www.bureau-callens.be • topo@bureau-callens.be
LAN 040289 - LAN 111480 - LAN 171727

Opgemaakt door beëdigd landmeter
Christophe De Waele LAN 171727

Opgemaakt te Kortrijk : 22 maart 2022


Plannummer : BF.K.103.22

Dossiernummer : L21054-KOXP0

Schalen : 1/200 1/2.500

Situatieschets

Schaal : 1/2.500

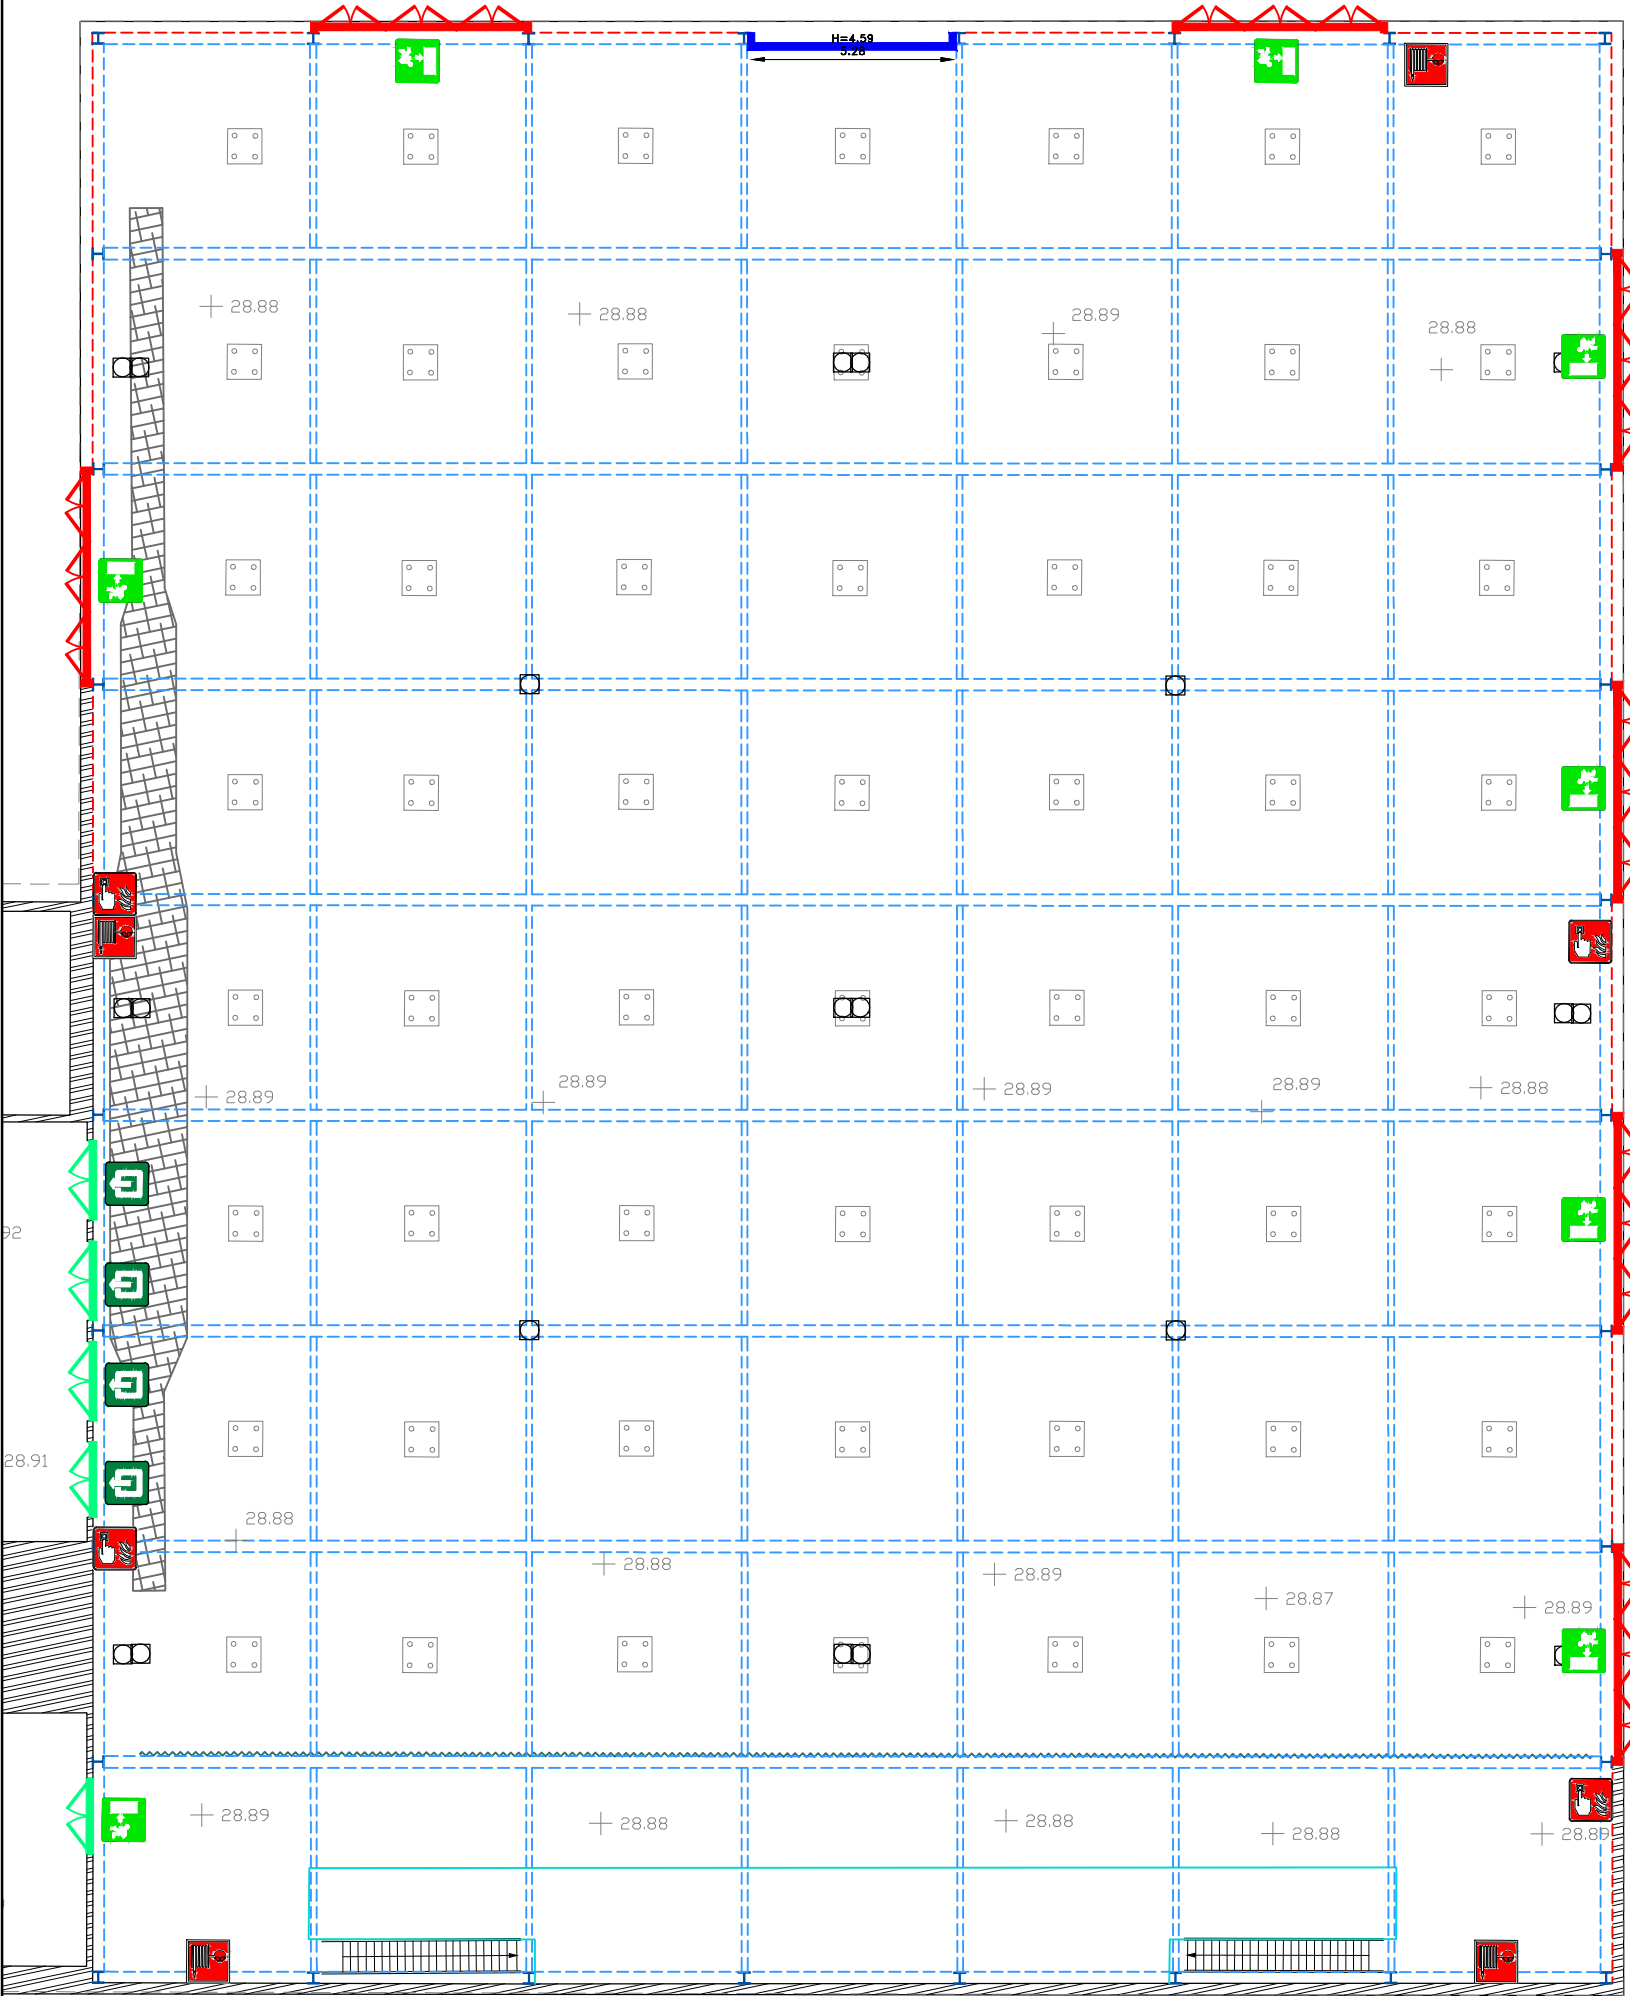


N.B. Alle hoekpunten zijn weergegeven in Lambert72-coördinaten en hebben een hoogte volgens de tweede algemene waterpassing.

Ze worden bijgehouden op harde schijf, en kunnen steeds ten kantore van de landmeter geraadpleegd worden.

Legende

- balken
- kadastrale grens
- muur
- hoogtepunt (m, TAW)
- brandhaspel
- poort buiten
- nooddeur buiten
- deur binnen
- verlichting
- ventilatie
- raampartij
- mobiele scheiding

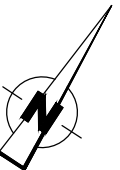

Schaal : 1/200