

OPMETINGSPLAN

SNEDES HAL XXL – A, B, C, D

BUREAU
CALLENS

LANDMETERSPECIALISTEN
vzw - Besenrode - Chérelle

Bureau Callens bv
Min. Liebaertlaan 29 - 8500 Kortrijk
Tel. 056 20 38 78 • Fax 056 20 20 44
www.bureau-callens.be • topo@bureau-callens.be
LAN 040289 - LAN 111480 - LAN 171727




Opgemaakt door beëdigd landmeter
Barbara Callens LAN 111480

Opgemaakt te Kortrijk : 15 maart 2022

Plannummer : BF.K.087.22

Dossiernummer : L21054-KOXP0

Schalen : 1/100 1/2.500

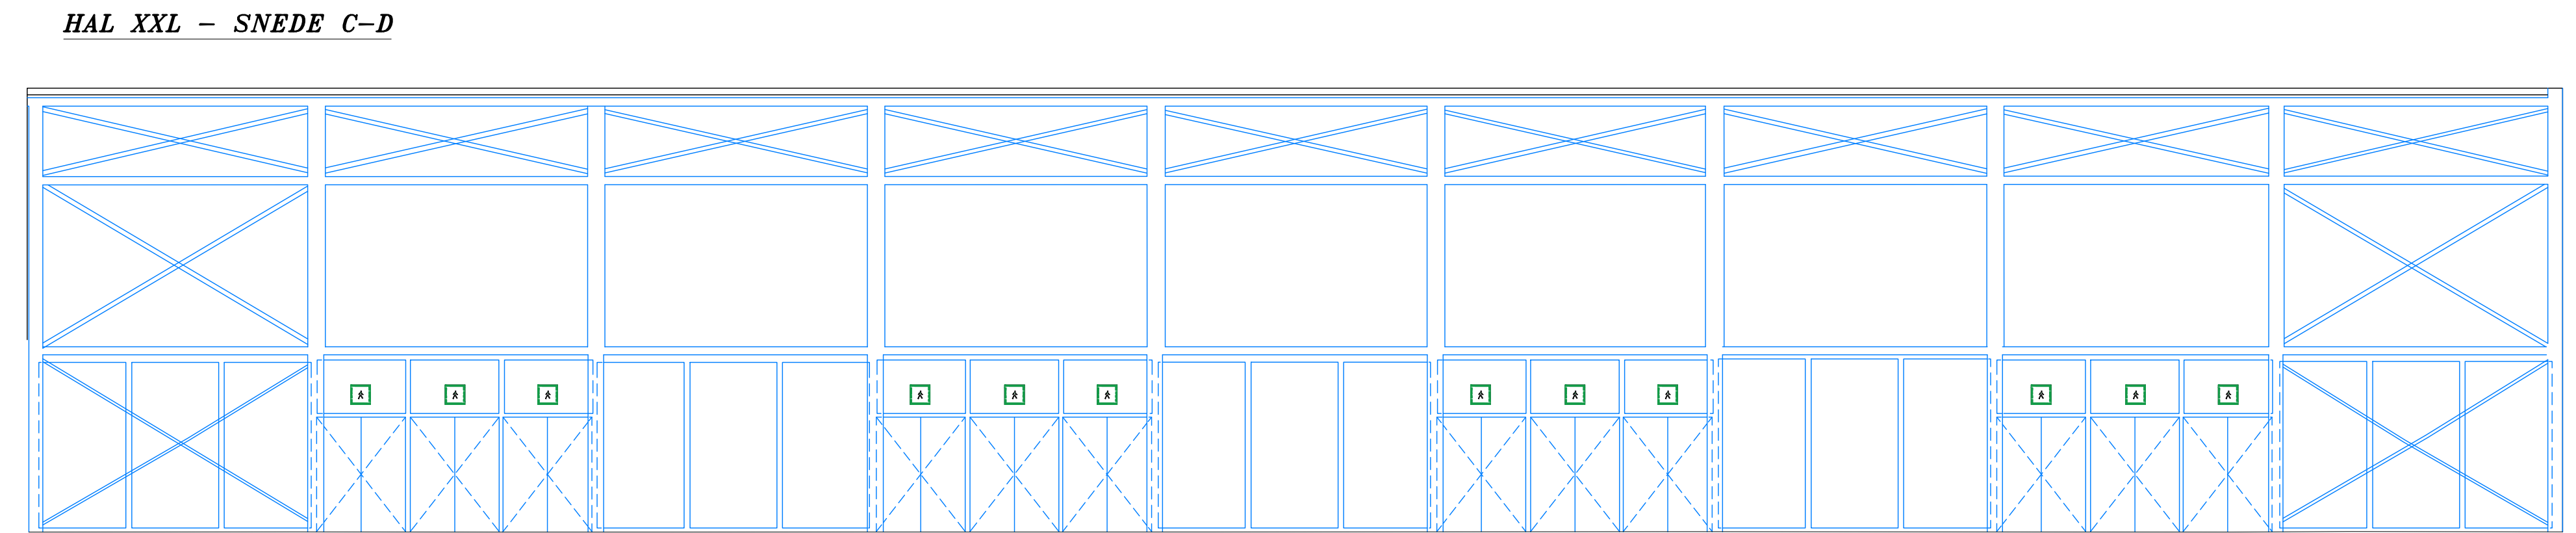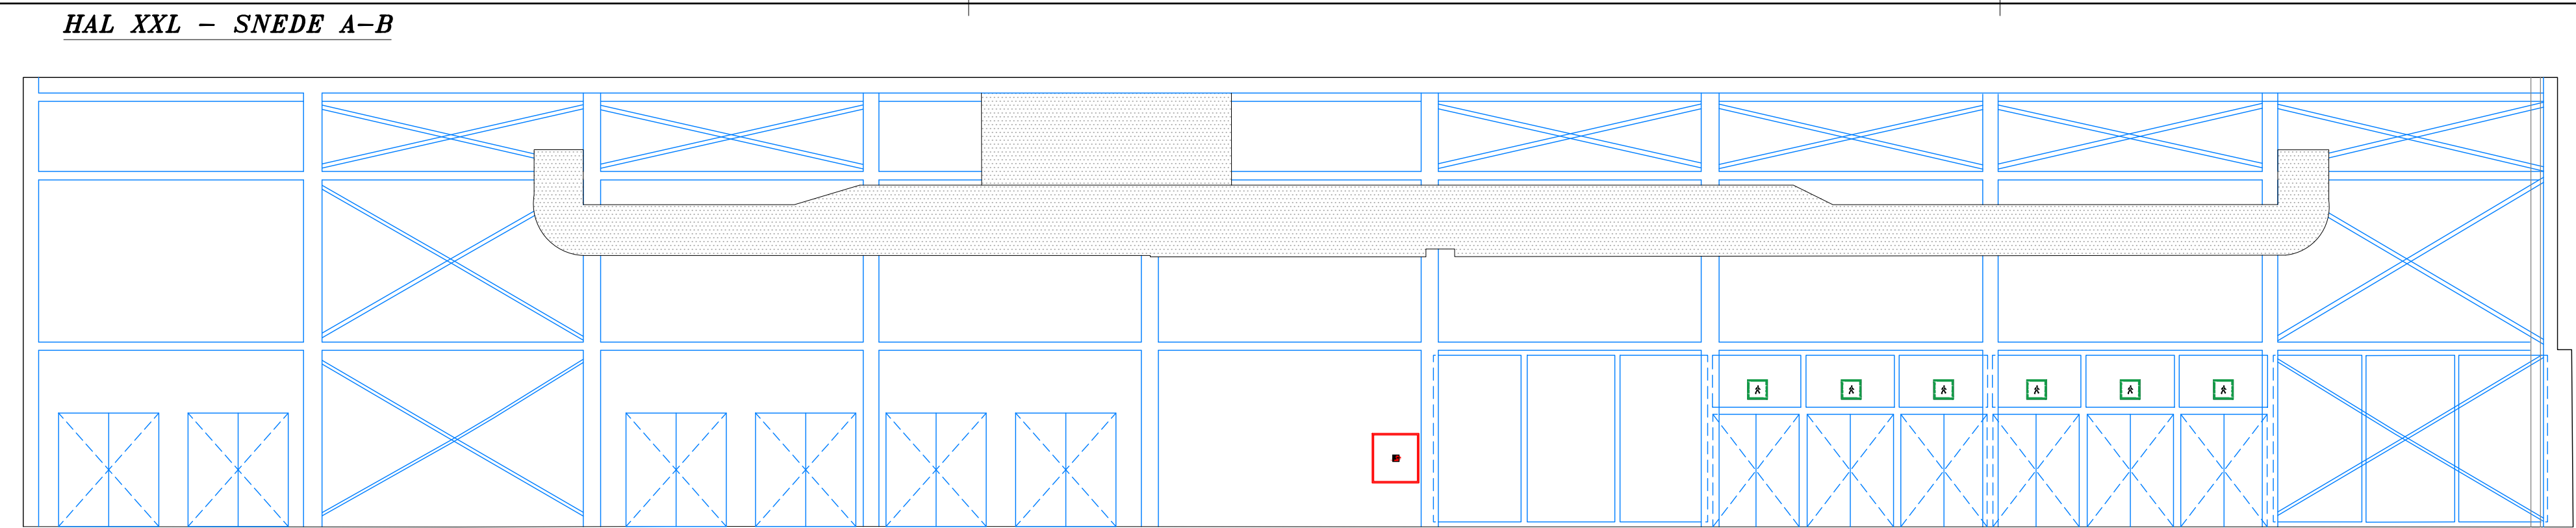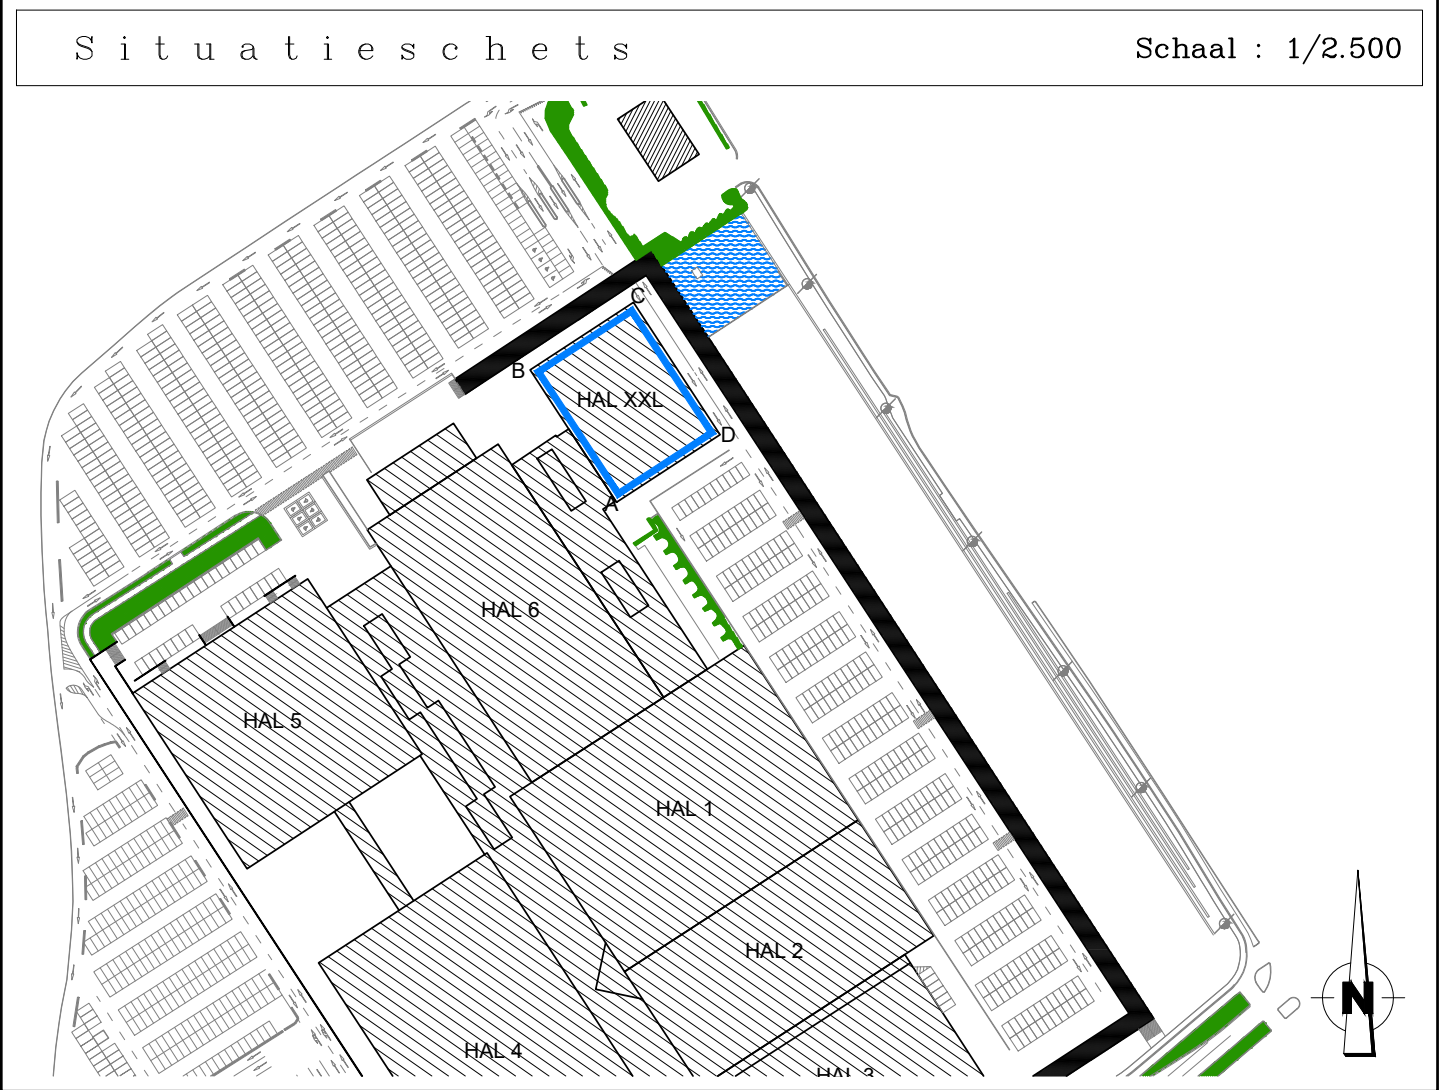

N.B. Alle hoekpunten zijn weergegeven in Lambert72-coördinaten en hebben een hoogte volgens de tweede algemene waterpassing.
Ze worden bijgehouden op harde schijf, en kunnen steeds ten kantore van de landmeter geraadpleegd worden.

