

OPMETINGSPLAN

SNEDES HAL 4 – A, B, C, D

BUREAU CALLENS

landmeter

Bureau Calles bv

Min. Laborieren 29 - 8500 Kortrijk

Tel. 056 20 38 78 • Fax 056 20 20 44

www.bureau-calles.be • topobureau-calles.be

LAN 040289 - LAN 111480 - LAN 171727

Opgemaakt te Kortrijk : 15 maart 2022


Plannummer : BF.K.084.22

Dossiernummer : L21054-KOXPO

Schalen : 1/100 1/2.500


Opgemaakt door beëdigd landmeter

Barbara Calles LAN 111480

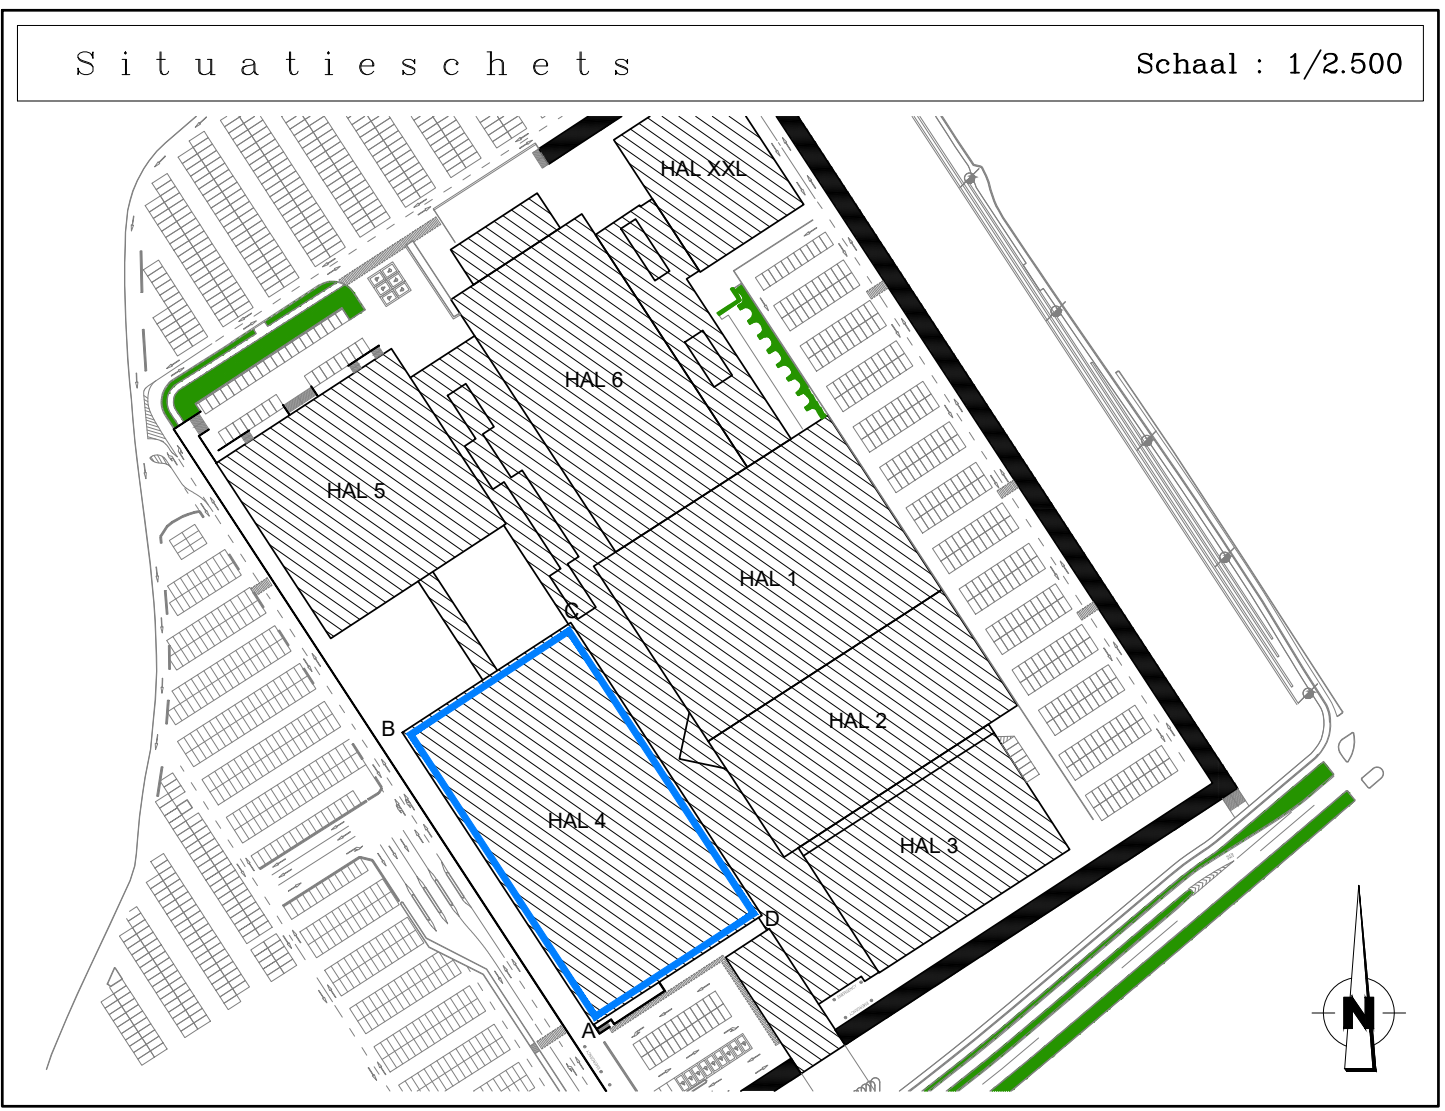


N.B. Alle hoekpunten zijn weergegeven in Lambert172-coördinaten en hebben een hoogte volgens de tweede algemene waterpassing.
Ze worden bijgehouden op harde schijf, en kunnen steeds ten kantore van de landmeter geraadpleegd worden.


HAL 4 – SNEDE A-B

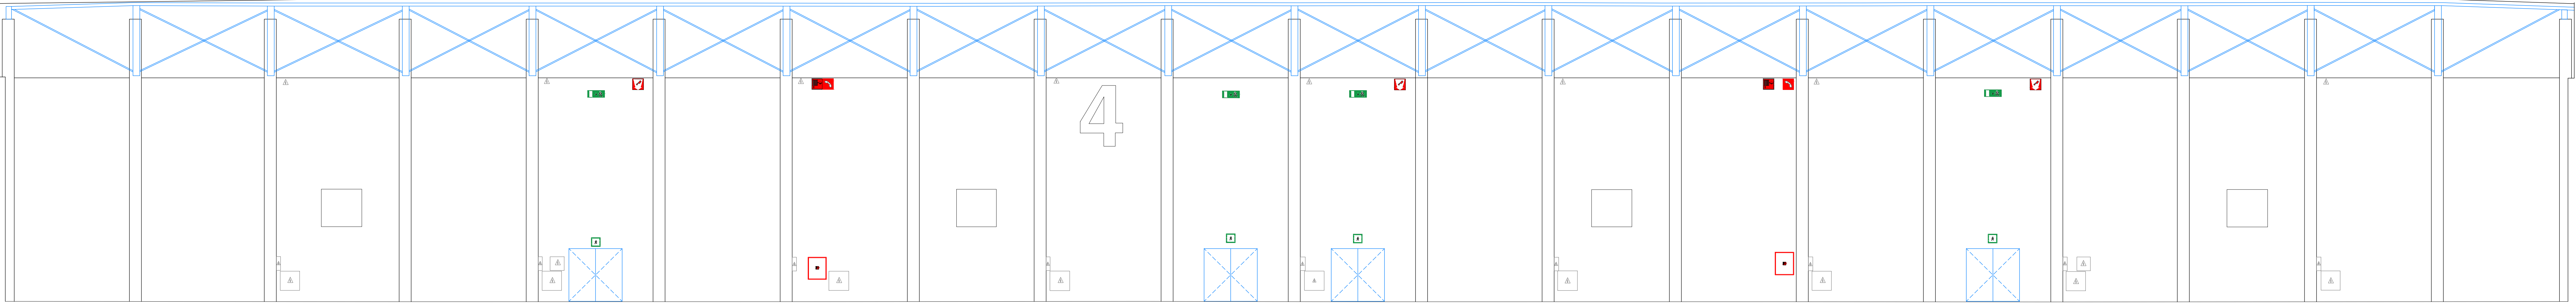

HAL 4 – SNEDE C-D

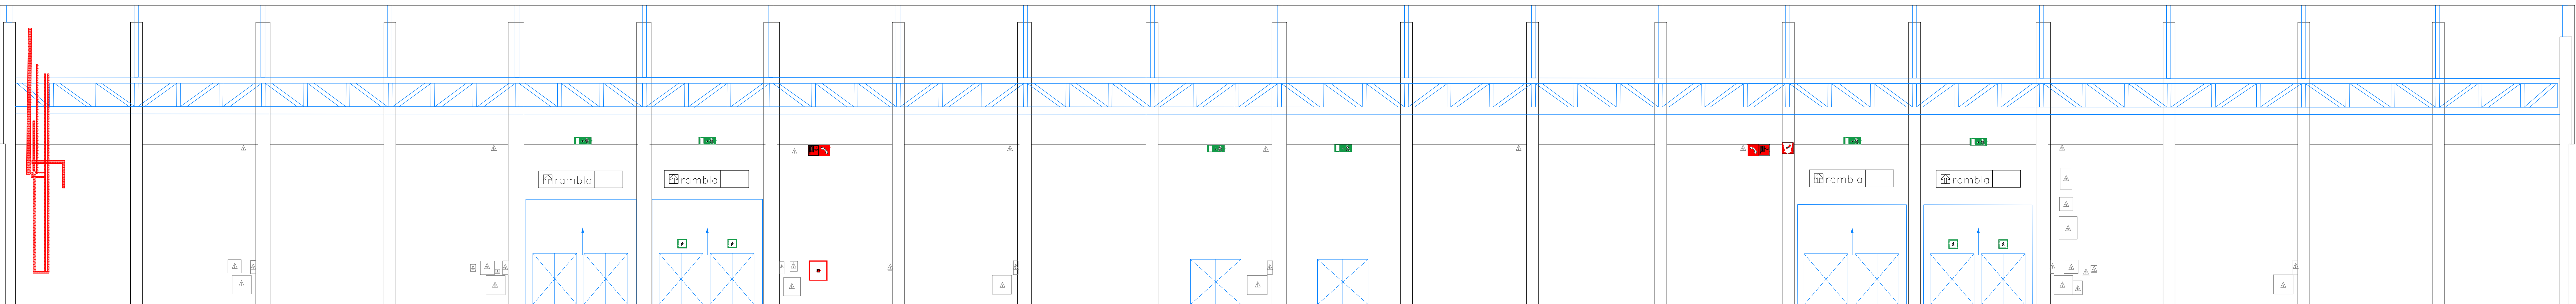

HAL 4 – SNEDE B-C

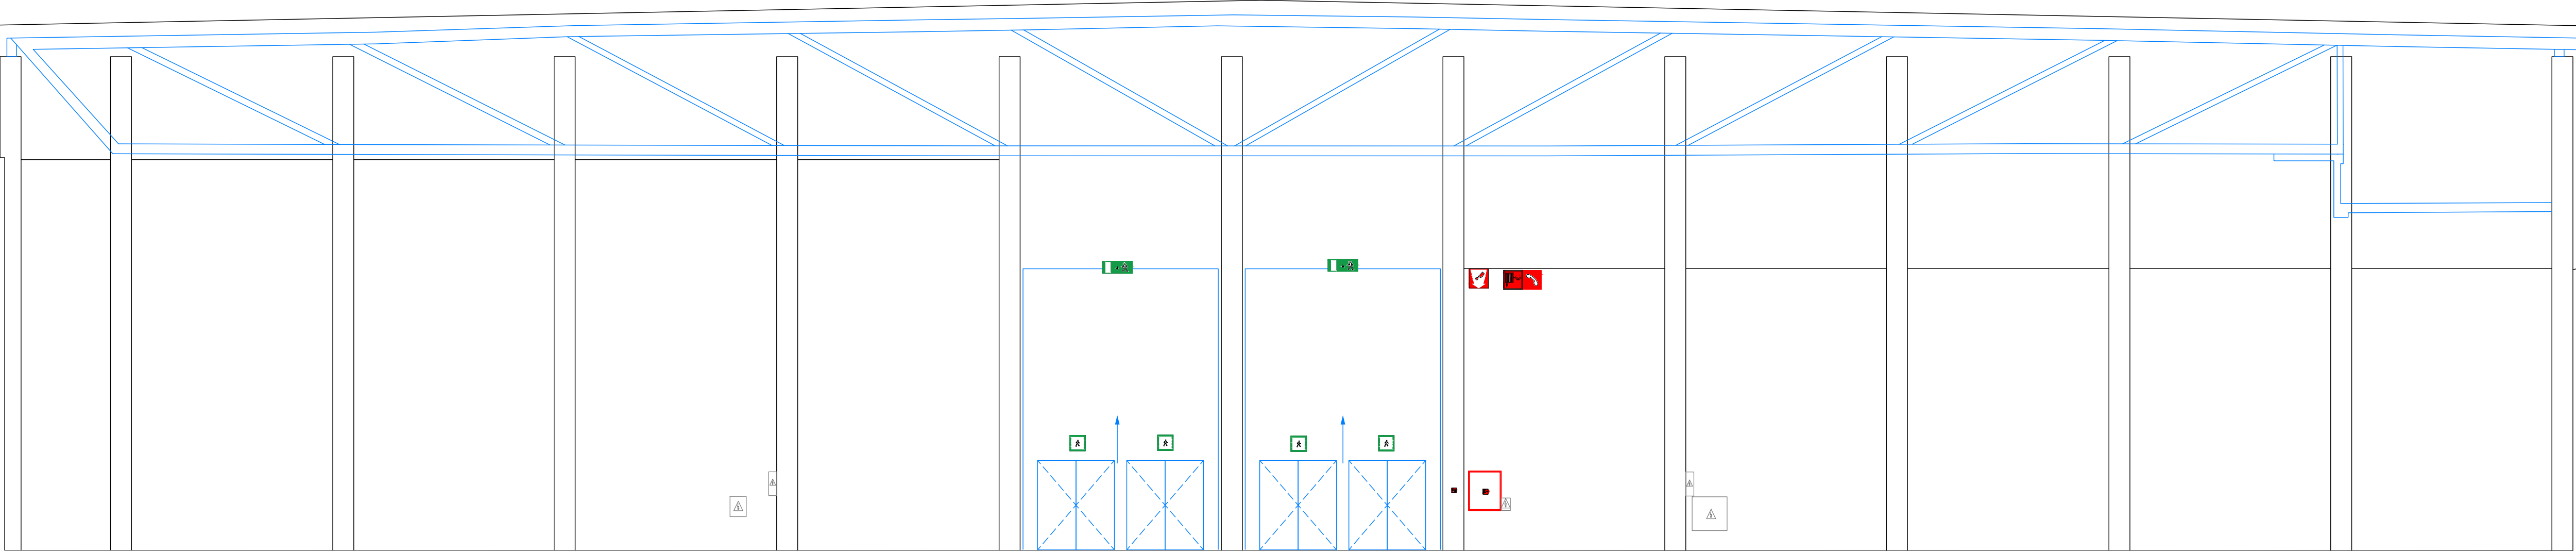

HAL 4 – SNEDE D-A

