

O P M E T I N G S P L A N

HAL 4 – 7571m²



Bureau Callens bv
Min. Liebaertlaan 29 - 8500 Kortrijk
Tel. 056 20 38 78 • Fax 056 20 20 44
www.bureau-callens.be • info@bureau-callens.be
LAN 040289 - LAN 111480 - LAN 171727

Opgemaakt door beëdigd landmeter
Christophe De Waele LAN 171727

Opgemaakt te Kortrijk : 22 maart 2022

Plannummer : BP.K.095.22

Dossiernummer : L21054-KOXPO

Schalen : 1/200 1/2.500

Situatieschets

Schaal : 1/2.500




Legende

- balken laag
- balken hoog
- kabelgoot
- kadastrale grens
- verwarmingselement
- muur
- klein deksel
- deksel
- slikker
- hoogtepunt (m, TAW)
- brandhaspel
- brandalarm
- elektriciteitskast
- poort buiten
- poort binnen
- nooddeur buiten
- nooddeur binnen
- deur binnen
- vrije zone elektriciteitskasten
- RWA luiken
- dak extractie
- stralingspanelen plafond

N.B. Alle hoekpunten zijn weergegeven in Lambert72-coördinaten en hebben een hoogte volgens de tweede algemene waterpassing.

Ze worden bijgehouden op harde schijf, en kunnen steeds ten kantore van de landmeter geraadpleegd worden.

verdiep 0

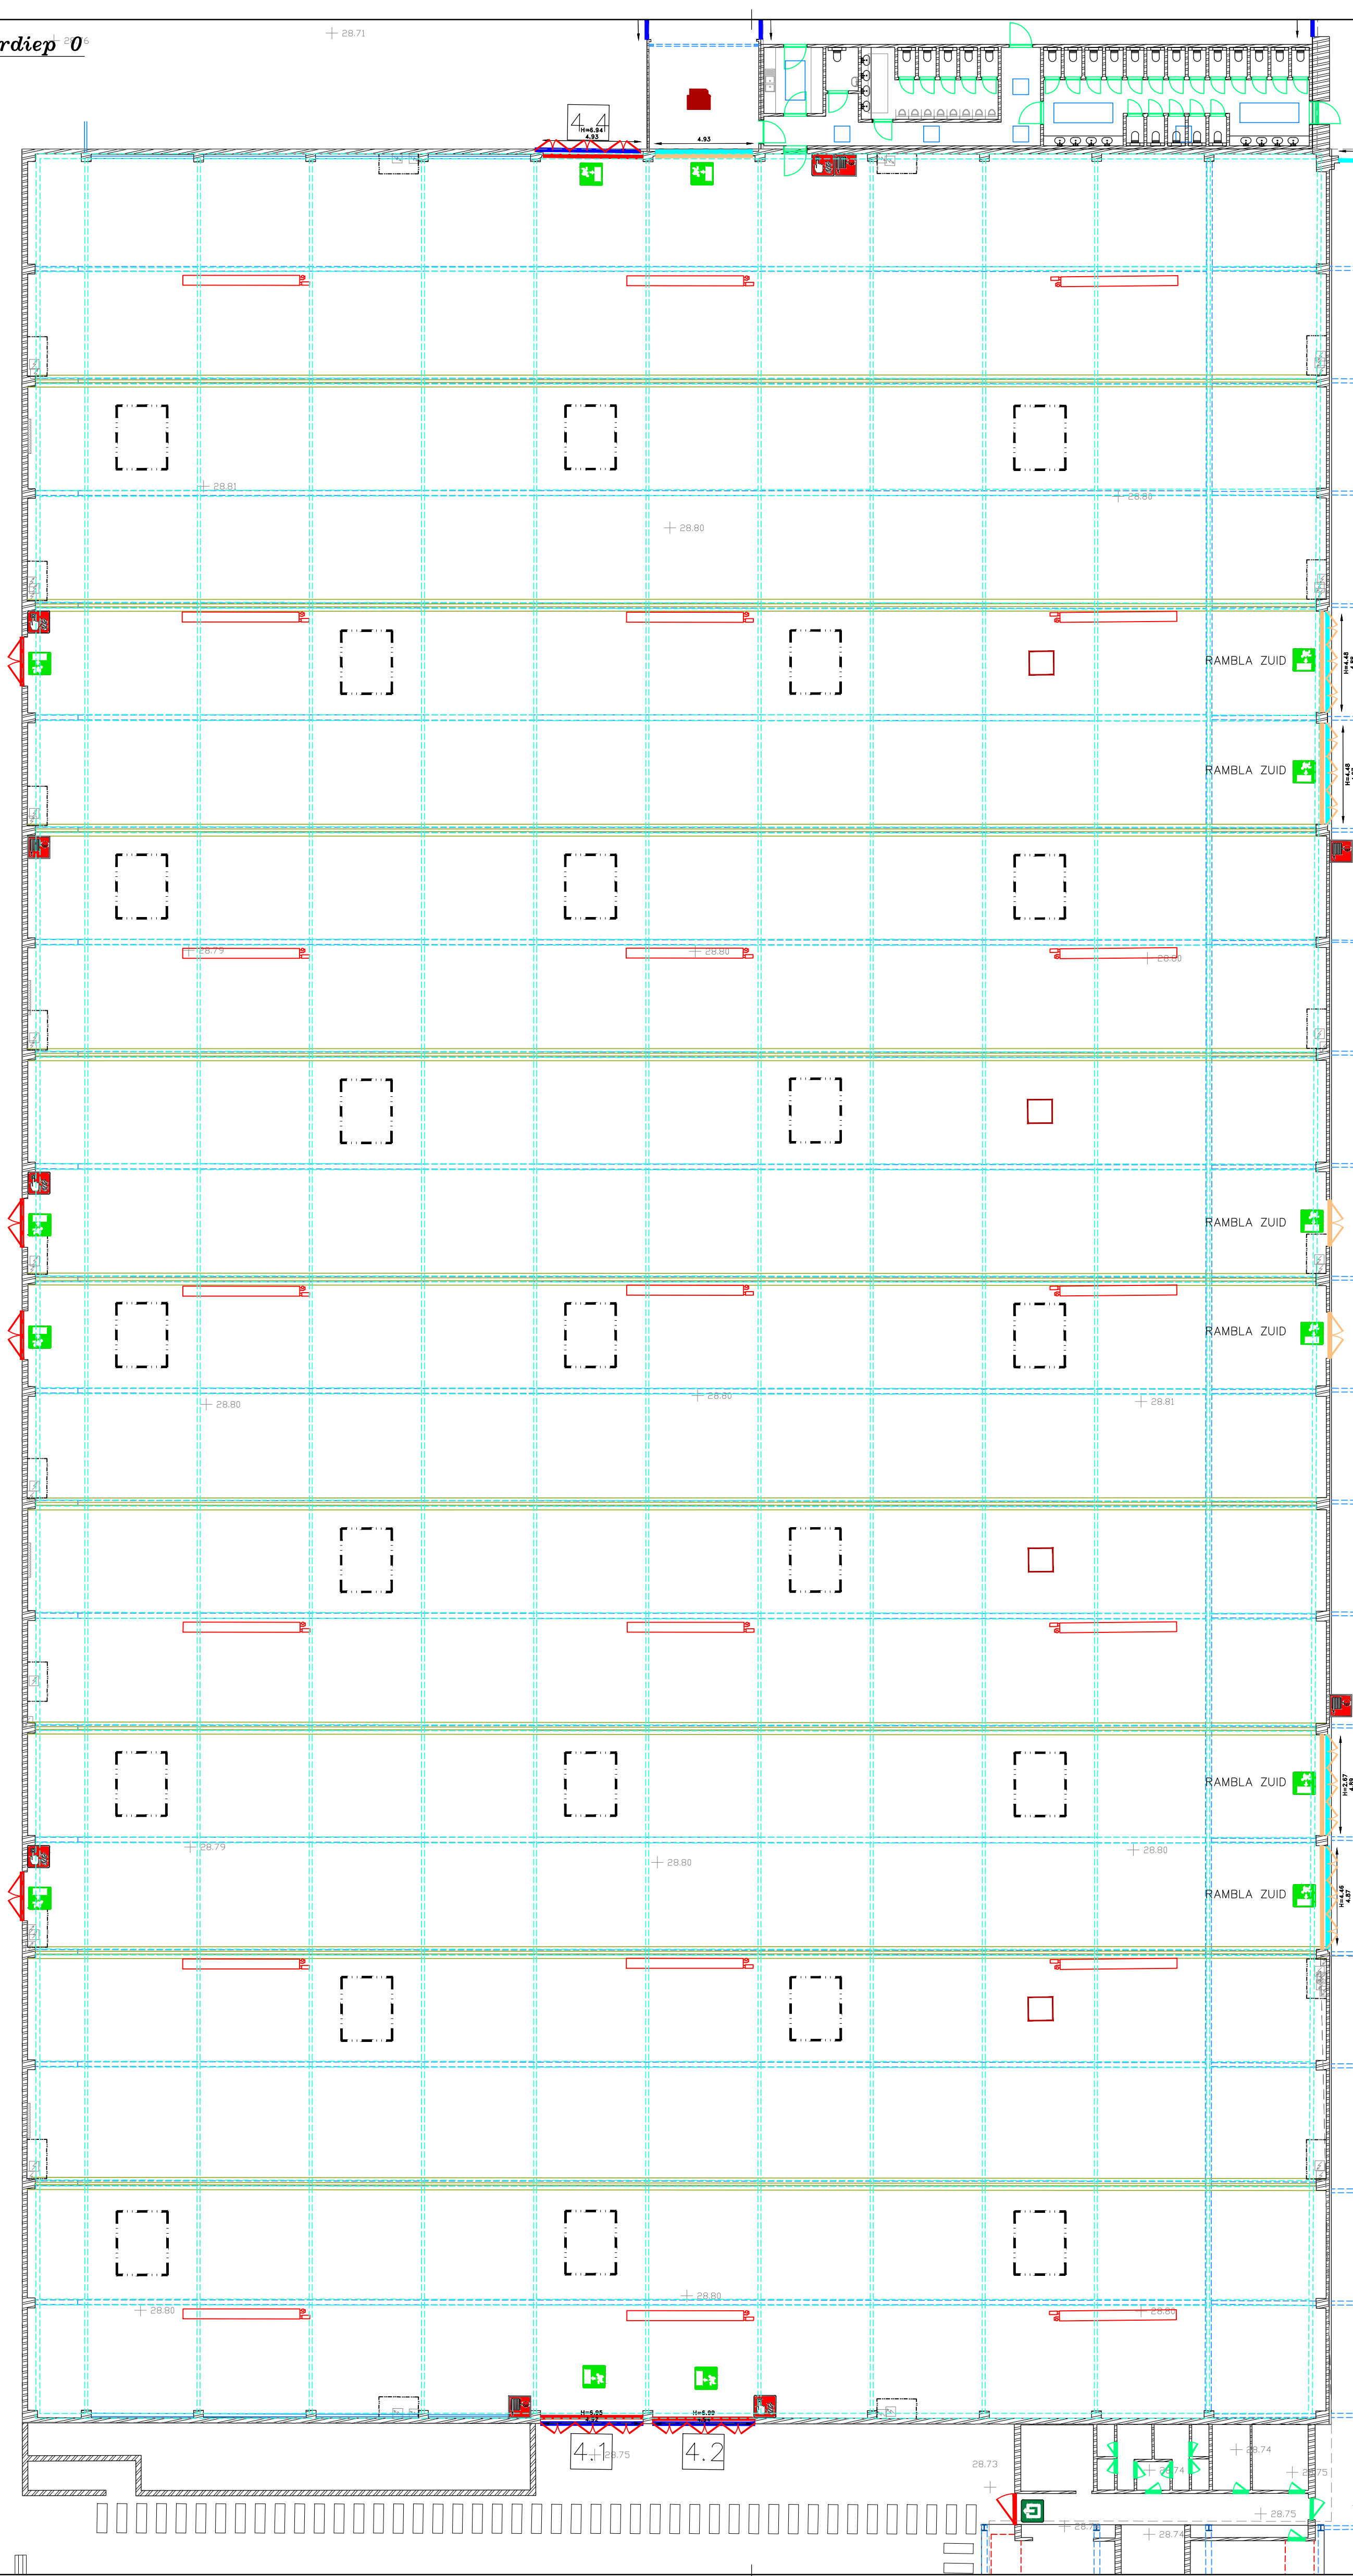

Schaal : 1/200