

OPMETINGSPLAN

HAL 6 – 4735m²



Bureau Callens bv
Min. Lieboertlaan 29 - 8500 Kortrijk
Tel. 056 20 38 78 • Fax 056 20 20 44
www.bureau-callens.be • lopo@bureau-callens.be
LAN 040289 - LAN 111480 - LAN 171727

Opgemaakt door beëdigd landmeter
Christophe De Waele LAN 171727

Opgemaakt te Kortrijk : 22 maart 2022

Plannummer : BF.K.099.22

Dossiernummer : L21054-K0XPO


Schalen : 1/200 1/2.500

Situatieschets

Schaal : 1/2.500




N.B. Alle hoekpunten zijn weergegeven in Lambert72-coördinaten en hebben een hoogte volgens de tweede algemene waterpassing.
Ze worden bijgehouden op harde schijf, en kunnen steeds ten kantore van de landmeter geraadpleegd worden.

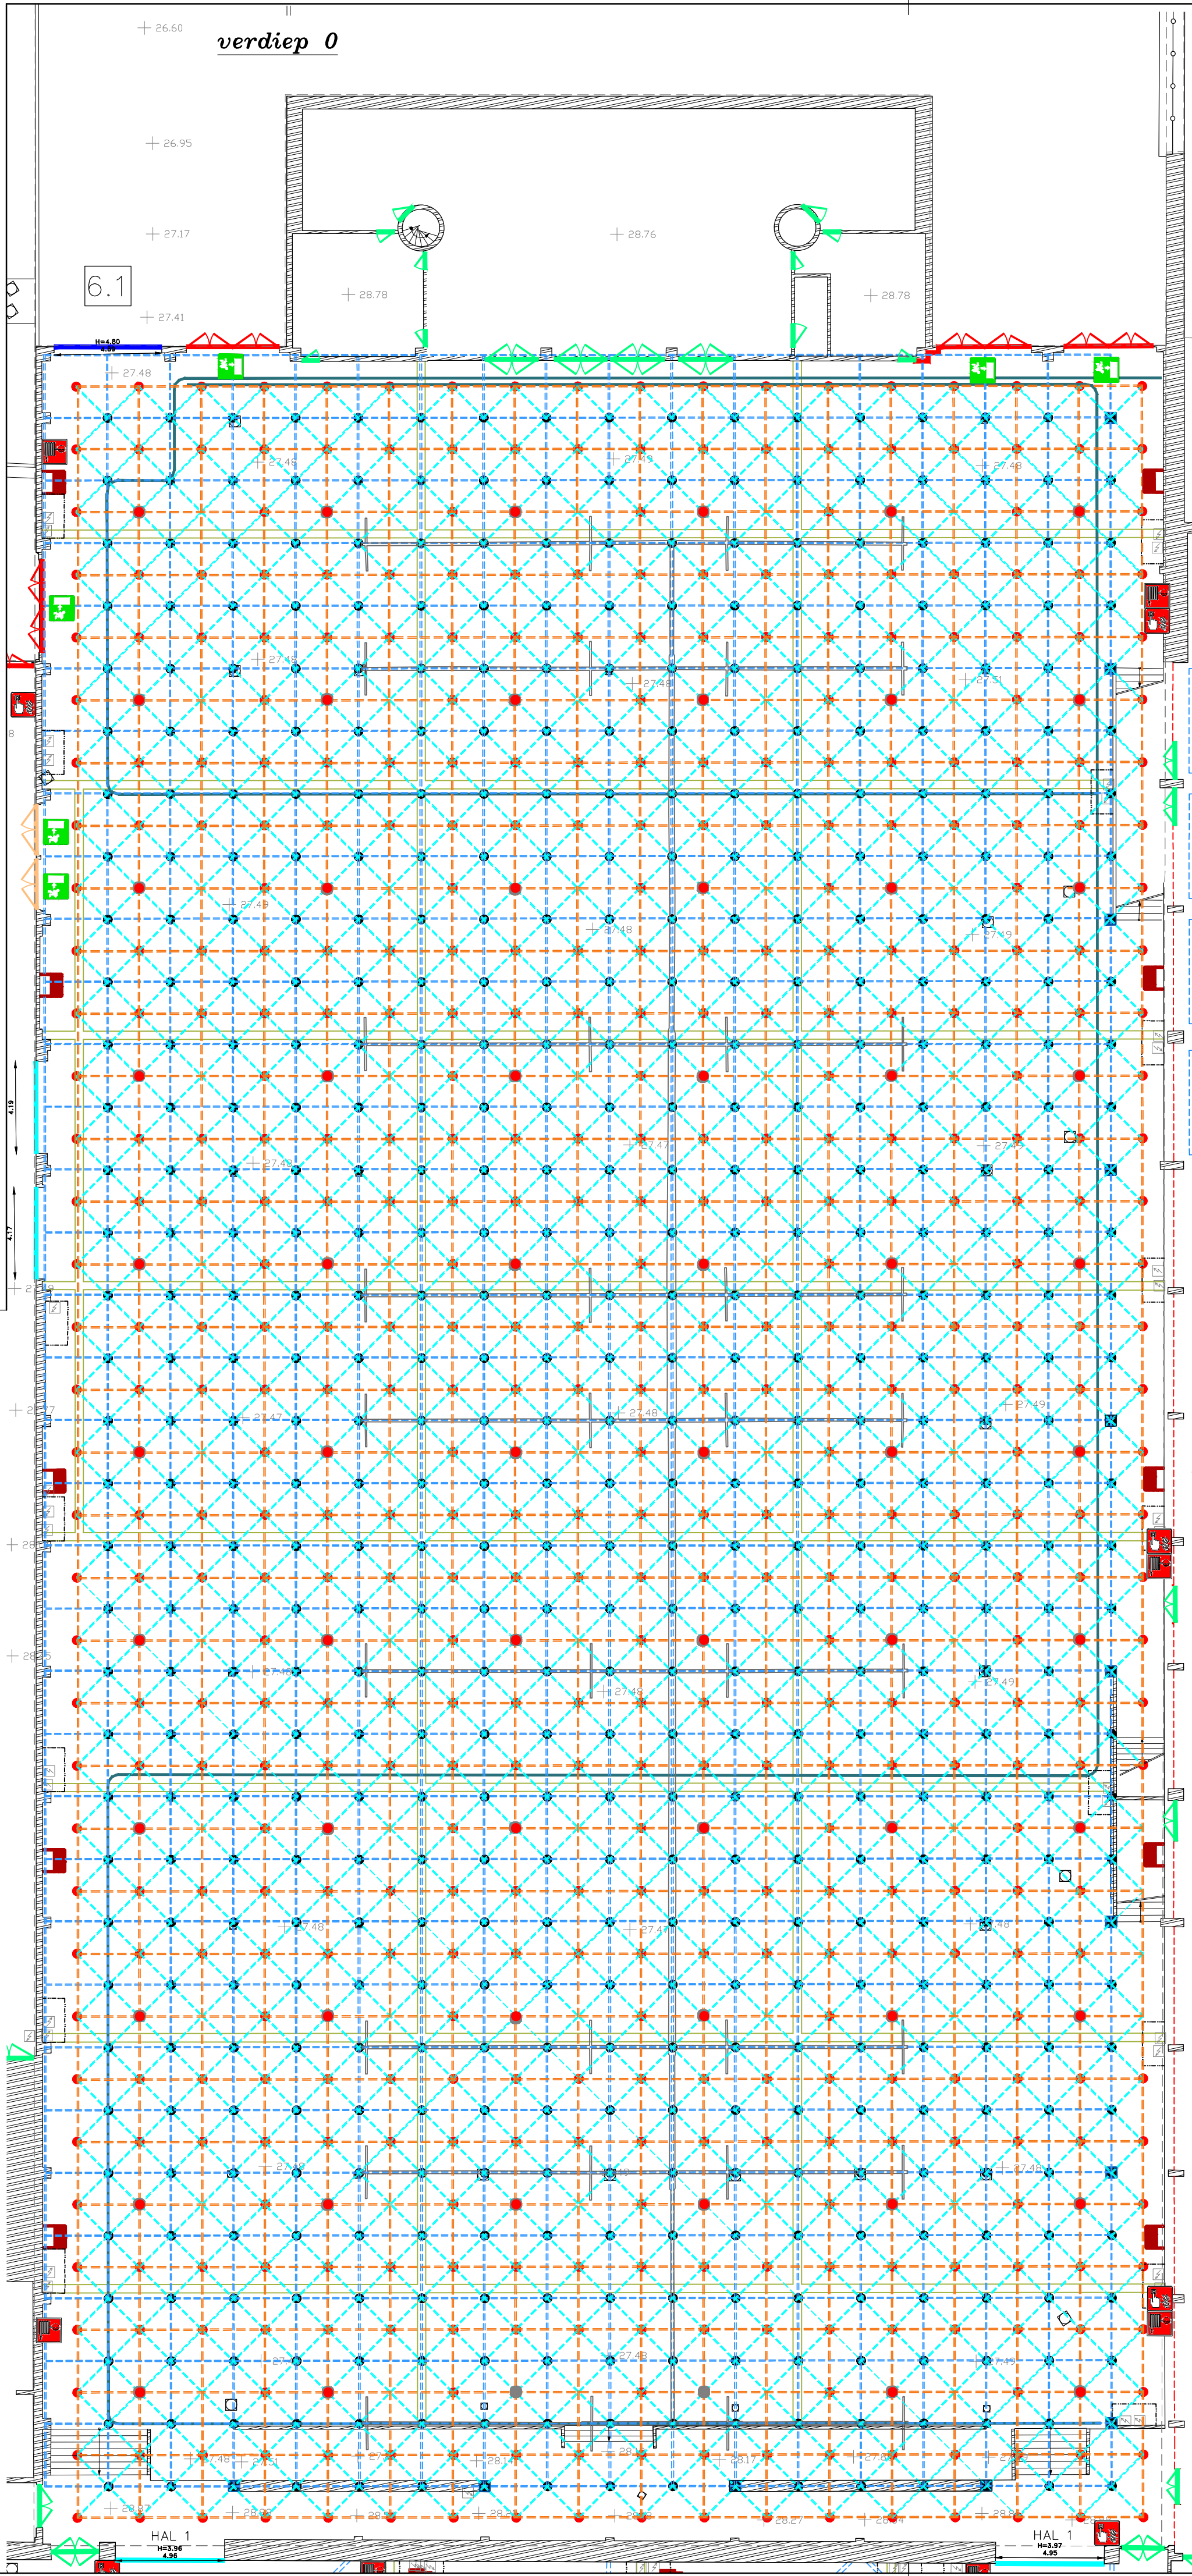

Legende

- kabelgoot
- kadastrale grens
- verwarmingselement
- muur
- klein deksel
- deksel
- slikker
- hoogtepunt (m, TAW)
- brandhaspel
- brandalarm
- elektriciteitskast
- poort buiten
- poort binnen
- nooddeur buiten
- nooddeur binnen
- deur binnen
- mobiele scheiding
- vrije zone elektriciteitskasten
- raampartij
- verluchtingskanaal
- ophangpunten
- ophangpunten hoog
- draagconstructie laag
- draagconstructie midden
- draagconstructie hoog
- verlichting

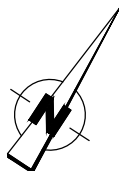

Schaal : 1/200